

УТВЕРЖДЕНА

постановлением администрации Кузнецнинского городского

поселения Приозерского муниципального района

Ленинградской области

от

№


СХЕМА РАСПОЛОЖЕНИЯ ЗЕМЕЛЬНОГО УЧАСТКА ИЛИ ЗЕМЕЛЬНЫХ УЧАСТКОВ НА КАДАСТРОВом ПЛАНЕ ТЕРРИТОРИИ

Условный номер земельного участка:

Площадь земельного участка: 2190 кв.м.

Обозначение характерных точек границ	Координаты, м	
	X	Y
н1	568691.70	2192464.91
н2	568692.48	2192473.64
н3	568688.11	2192494.14
н4	568670.41	2192538.01
н5	568659.24	2192558.69
н6	568639.94	2192551.16
н7	568677.32	2192459.20
н1	568691.70	2192464.91

Кадастровый квартал: 47:04:0102001
МСК 47 зона 2
Масштаб 1:1000

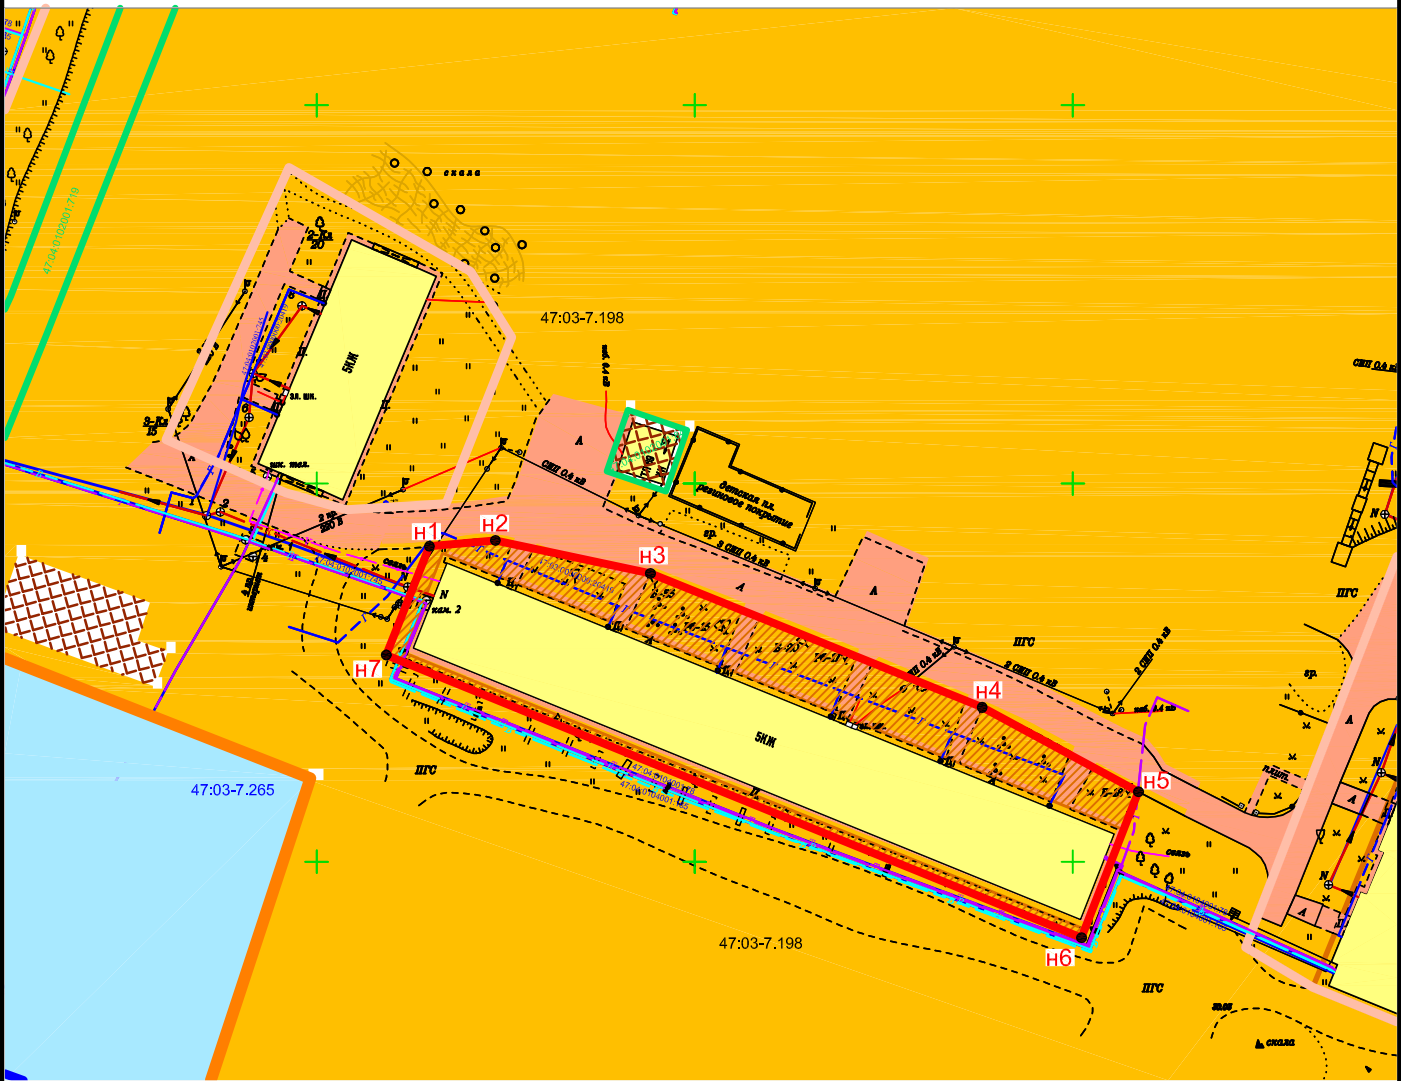

Условные обозначения:

- земельные участки по сведениям из ЕГРН
- вновь образованная часть границы образуемого ЗУ
- граница земельного участка, находящегося в оформлении
- границы публичного сервитута

- жилая зона /Ж-3/
47:03-7.198
- производственная зона, зона инженерной и транспортной инфраструктуры /Т-1/ 47:03-7.173
- общественно-деловая зона /О-2/
47:03-7.265