

УТВЕРЖДЕНА

постановлением администрации Кузнецнинского городского

поселения Приозерского муниципального района

Ленинградской области

от

№


СХЕМА РАСПОЛОЖЕНИЯ ЗЕМЕЛЬНОГО УЧАСТКА ИЛИ ЗЕМЕЛЬНЫХ УЧАСТКОВ НА КАДАСТРОВом ПЛАНЕ ТЕРРИТОРИИ

Условный номер земельного участка:

Площадь земельного участка: 2240 кв.м.

Обозначение характерных точек границ	Координаты, м	
	X	Y
н1	568754.11	2192287.24
н2	568754.85	2192297.73
н3	568719.86	2192383.17
н4	568699.58	2192374.84
н5	568737.68	2192280.25
н1	568754.11	2192287.24

Кадастровый квартал: 47:04:0102001
МСК-47 зона 2
Масштаб 1:1000

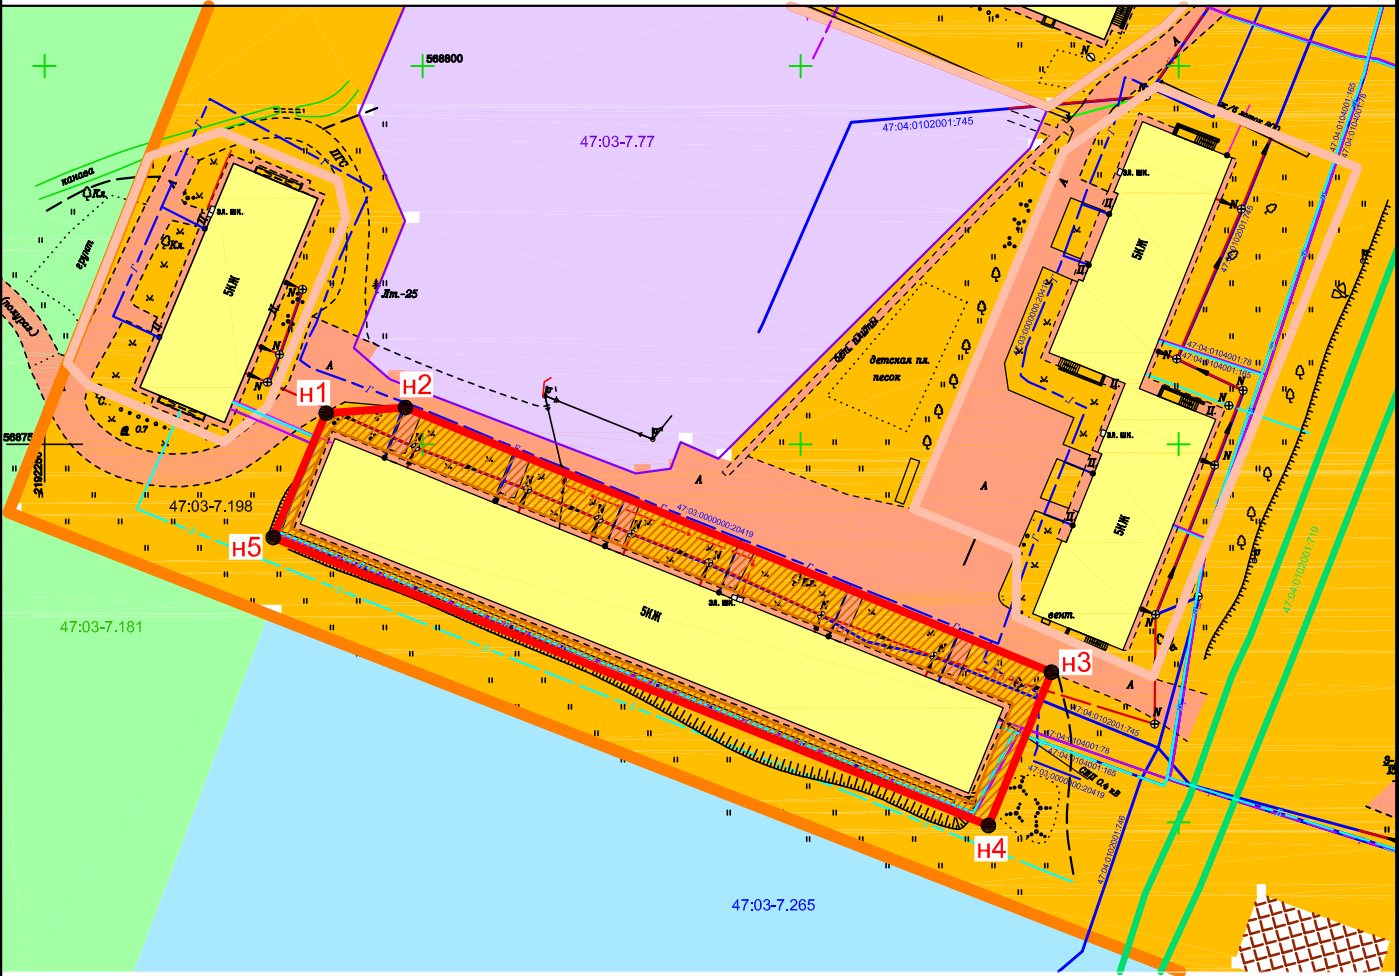

Условные обозначения:

- земельные участки по сведениям из ЕГРН
- вновь образованная часть границы образуемого ЗУ
- граница земельного участка находящегося в оформлении
- границы публичного сервитута
- жилая зона /Ж-3/ 47:03-7.198

- зона сельскохозяйственного использования /СХ-3/ 47:03-7.181
- общественно-деловая зона /О-2/ 47:03-7.265
- общественно-деловая зона /О-4/ 47:03-7.77