

УТВЕРЖДЕНА

постановлением администрации Кузнецнинского городского

поселения Приозерского муниципального района

Ленинградской области

от

№


СХЕМА РАСПОЛОЖЕНИЯ ЗЕМЕЛЬНОГО УЧАСТКА ИЛИ ЗЕМЕЛЬНЫХ УЧАСТКОВ НА КАДАСТРОВОМ ПЛАНЕ ТЕРРИТОРИИ

Условный номер земельного участка:

Площадь земельного участка: 1000 кв.м.

Обозначение характерных точек границ	Координаты, м		Обозначение характерных точек границ	Координаты, м	
	Х	У		Х	У
н1	568788.03	2192263.83	н6	568749.46	2192272.14
н2	568791.35	2192273.33	н7	568756.37	2192255.45
н3	568785.20	2192288.65	н8	568760.70	2192253.02
н4	568779.89	2192289.87	н1	568788.03	2192263.83
н5	568755.01	2192279.50			

Кадастровый квартал: 47:04:0102001
МСК-47 зона 2
Масштаб 1:500

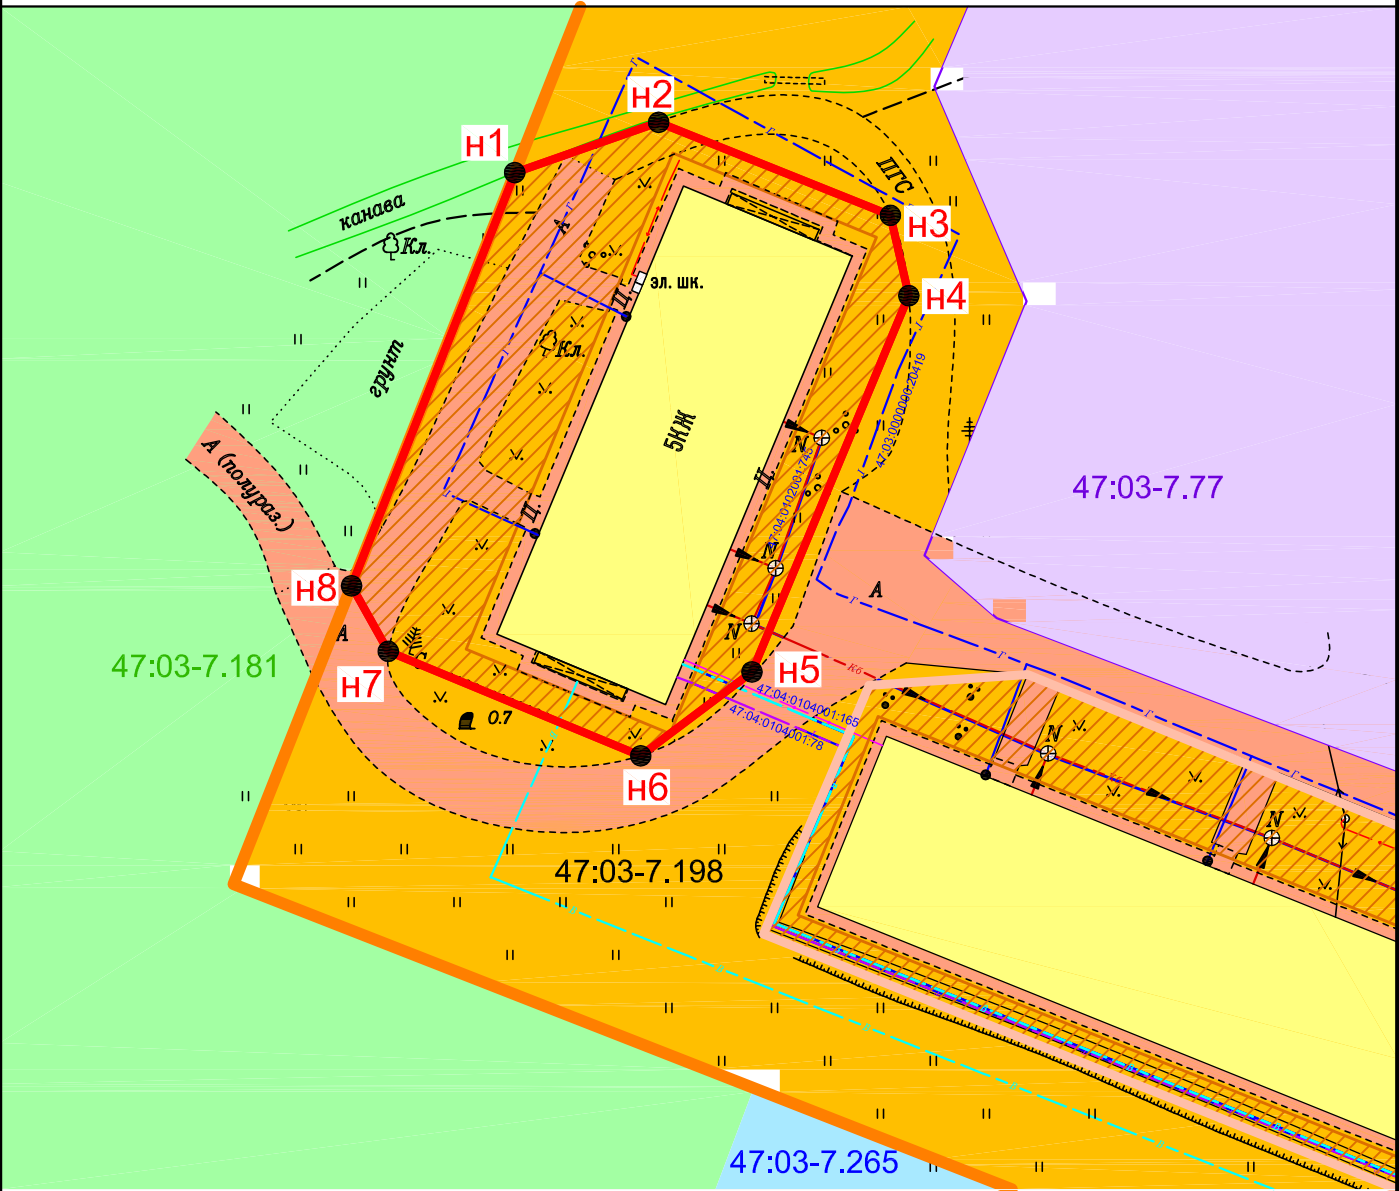

Условные обозначения:

- вновь образованная часть границы образуемого ЗУ
- граница земельного участка находящегося в оформлении
- границы публичного сервитута
- жилая зона /Ж-3/ 47:03-7.198

- зона сельскохозяйственного использования /СХ-3/ 47:03-7.181
- общественно-деловая зона /О-2/ 47:03-7.265
- общественно-деловая зона /О-4/ 47:03-7.77