

УТВЕРЖДЕНА

постановлением администрации Кузнецнинского городского

поселения Приозерского муниципального района

Ленинградской области

от

№


СХЕМА РАСПОЛОЖЕНИЯ ЗЕМЕЛЬНОГО УЧАСТКА ИЛИ ЗЕМЕЛЬНЫХ УЧАСТКОВ НА КАДАСТРОВOM ПЛАНЕ ТЕРРИТОРИИ

Условный номер земельного участка:

Площадь земельного участка: 2500 кв.м.

Обозначение характерных точек границ	Координаты, м		Обозначение характерных точек границ	Координаты, м	
	X	Y		X	Y
н1	568788.74	2192384.86	н5	568727.18	2192378.48
н2	568797.29	2192397.09	н6	568735.86	2192378.64
н3	568786.56	2192423.69	н7	568741.43	2192364.96
н4	568719.23	2192396.57	н1	568788.74	2192384.86

Кадастровый квартал: 47:04:0102001
МСК-47 зона 2
Масштаб 1:1000

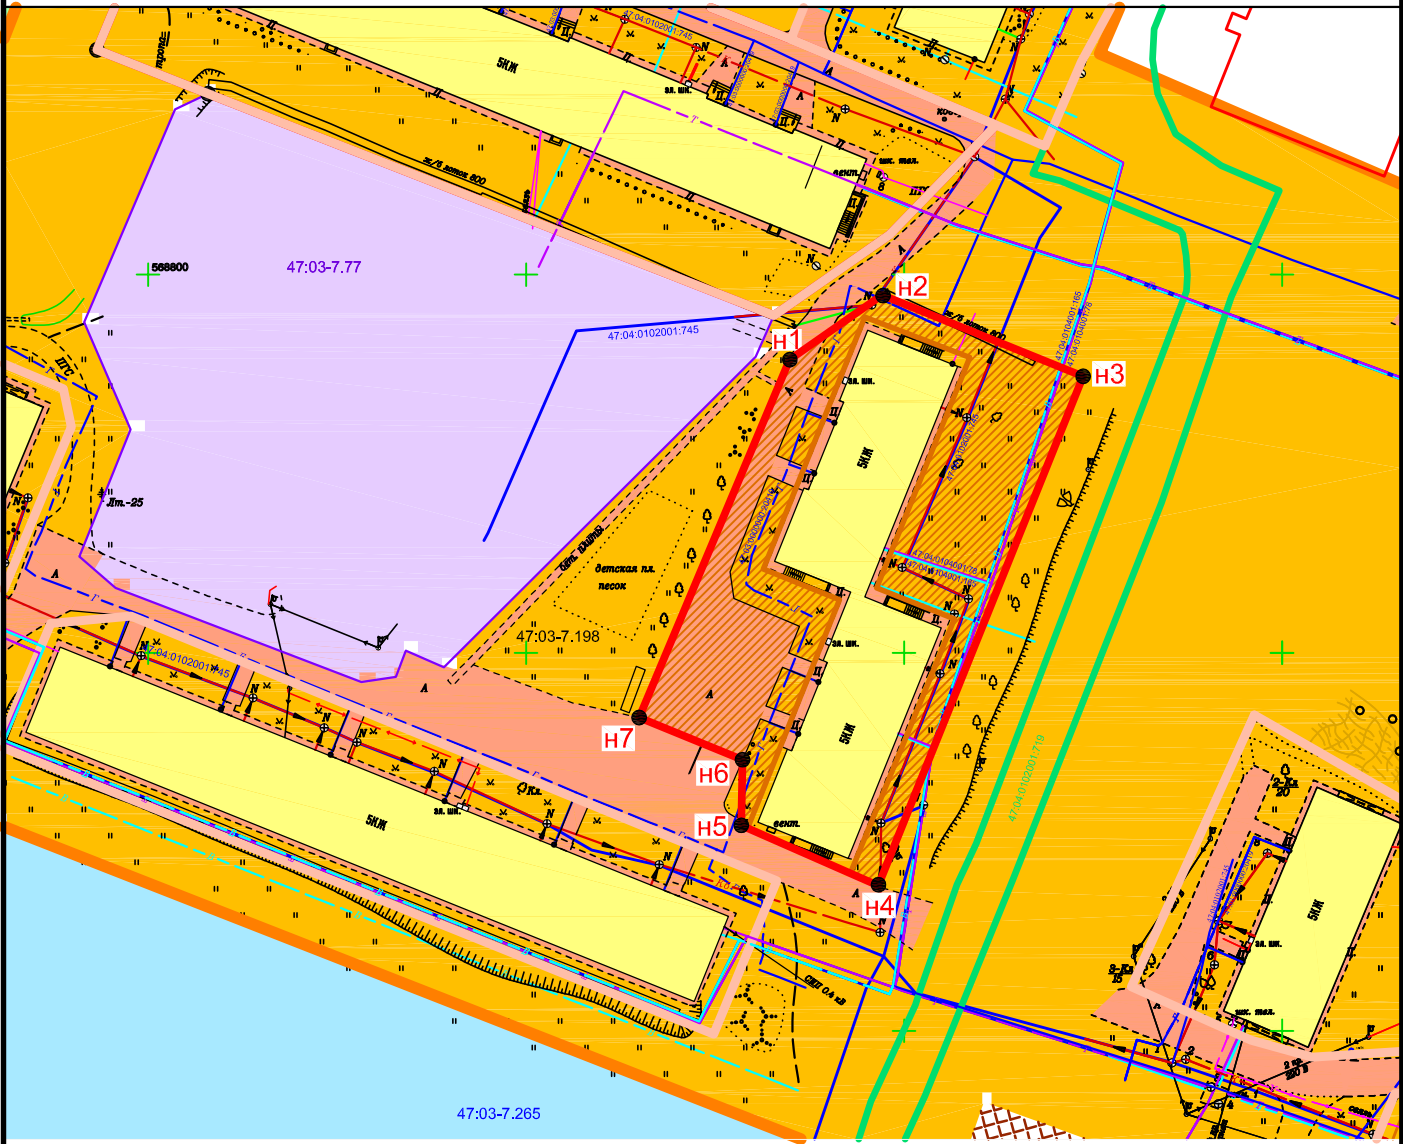

Условные обозначения:

- земельные участки по сведениям из ЕГРН
- вновь образованная часть границы образуемого ЗУ
- граница земельного участка находящегося в оформлении
- границы публичного сервитута

- жилая зона /Ж-3/ 47:03-7.198
- общественно-деловая зона /О-2/ 47:03-7.265
- общественно-деловая зона /О-4/ 47:03-7.77