

УТВЕРЖДЕНА

постановлением администрации Кузнецнинского городского

поселения Приозерского муниципального района

Ленинградской области

от

№


СХЕМА РАСПОЛОЖЕНИЯ ЗЕМЕЛЬНОГО УЧАСТКА ИЛИ ЗЕМЕЛЬНЫХ УЧАСТКОВ НА КАДАСТРОВом ПЛАНЕ ТЕРРИТОРИИ

Условный номер земельного участка:

Площадь земельного участка: 3790 кв.м.

Обозначение характерных точек границ	Координаты, м		Обозначение характерных точек границ	Координаты, м	
	X	Y		X	Y
н1	568862.58	2192306.81	н7	568819.79	2192412.16
н2	568850.96	2192335.17	н8	568805.28	2192398.08
н3	568855.60	2192337.03	н9	568794.58	2192382.77
н4	568849.38	2192352.13	н10	568823.95	2192307.95
н5	568844.97	2192350.30	н11	568829.72	2192293.25
н6	568831.13	2192385.02	н1	568862.58	2192306.81

Кадастровый квартал: 47:04:0102001
МСК-47 зона 2
Масштаб 1:1000

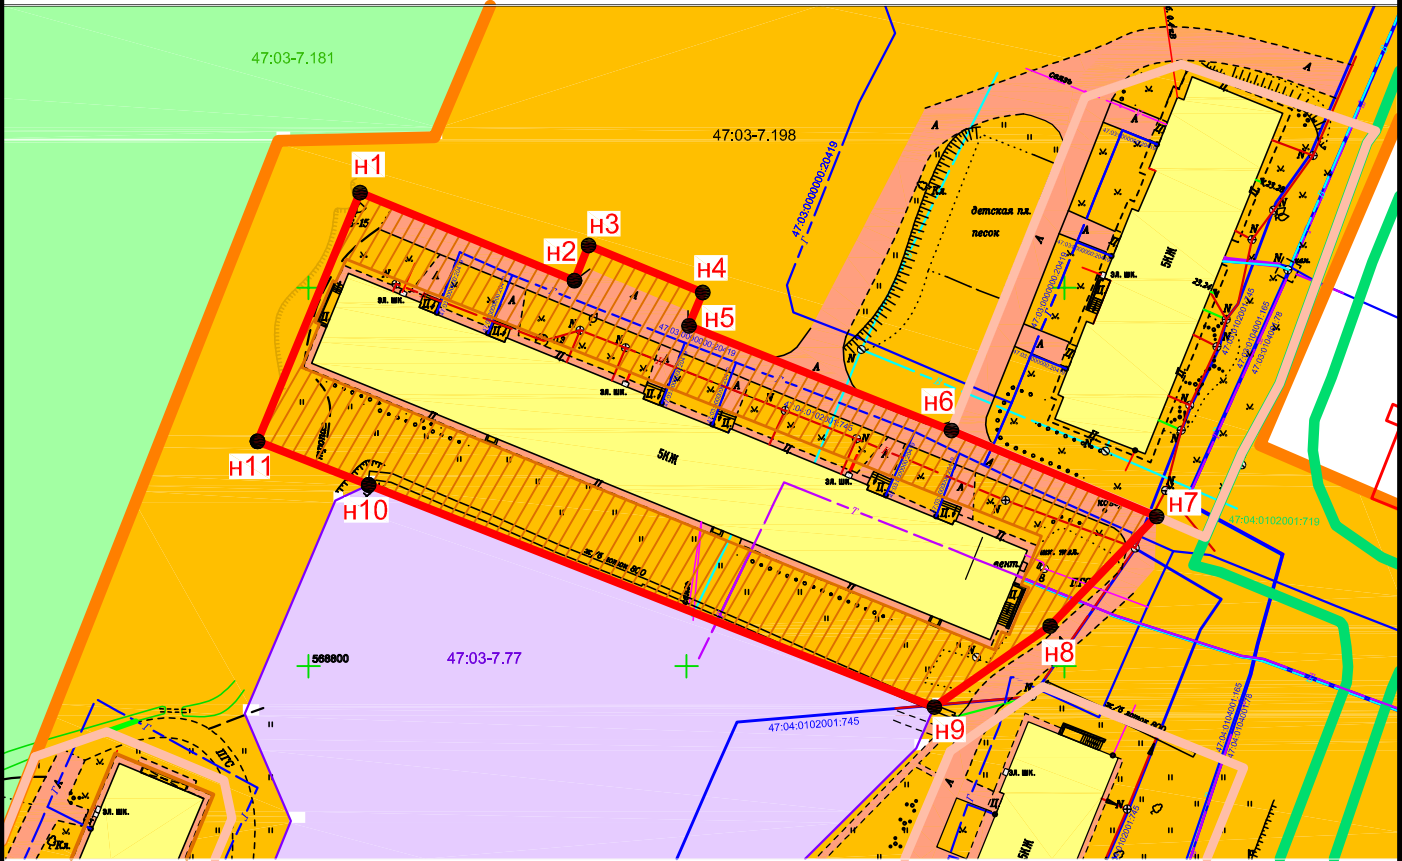

Условные обозначения:

- земельные участки по сведениям из ЕГРН
- вновь образованная часть границы образуемого ЗУ
- граница земельного участка находящегося в оформлении
- границы публичного сервитута

- жилая зона /Ж-3/ 47:03-7.198
- зона сельскохозяйственного использования /СХ-3/ 47:03-7.181
- общественно-деловая зона /О-4/ 47:03-7.77