

УТВЕРЖДЕНА

постановлением администрации Кузнецнинского городского

поселения Приозерского муниципального района

Ленинградской области

от

№


СХЕМА РАСПОЛОЖЕНИЯ ЗЕМЕЛЬНОГО УЧАСТКА ИЛИ ЗЕМЕЛЬНЫХ УЧАСТКОВ НА КАДАСТРОВOM ПЛАНЕ ТЕРРИТОРИИ

Условный номер земельного участка:

Площадь земельного участка: 2080 кв.м.

Обозначение характерных точек границ	Координаты, м		Обозначение характерных точек границ	Координаты, м	
	X	Y		X	Y
н1	568875.20	2192402.70	н6	568828.15	2192423.46
н2	568879.55	2192415.45	н7	568816.99	2192418.62
н3	568870.75	2192441.16	н8	568819.79	2192412.18
н4	568869.18	2192440.05	н9	568831.13	2192385.02
н5	568837.31	2192428.42	н1	568875.20	2192402.70

Кадастровый квартал: 47:04:0102001
МСК-47 зона 2
Масштаб 1:1000

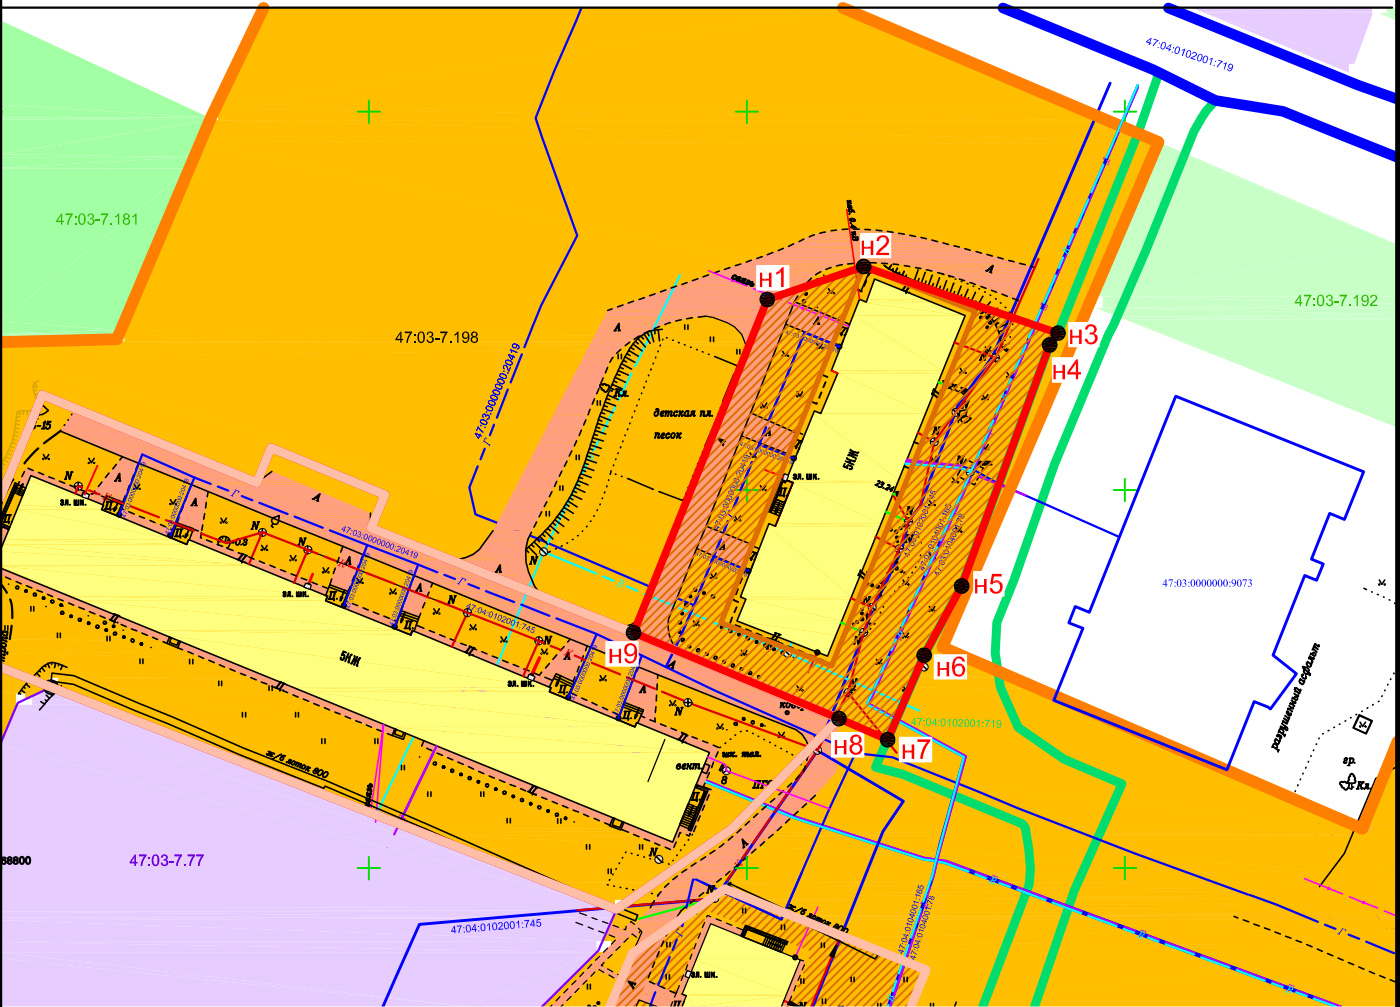

Условные обозначения:

- земельные участки по сведениям из ЕГРН
- вновь образованная часть границы образуемого ЗУ
- граница земельного участка находящегося в оформлении
- границы публичного сервитута
- жилая зона /Ж-3/ 47:03-7.198
- зона сельскохозяйственного использования /СХ-3/ 47:03-7.181
- общественно-деловая зона /О-4/ 47:03-7.77

