

УТВЕРЖДЕНА

постановлением администрации Кузнецнинского городского

поселения Приозерского муниципального района

Ленинградской области

от

№


СХЕМА РАСПОЛОЖЕНИЯ ЗЕМЕЛЬНОГО УЧАСТКА ИЛИ ЗЕМЕЛЬНЫХ УЧАСТКОВ НА КАДАСТРОВом ПЛАНЕ ТЕРРИТОРИИ

Условный номер земельного участка:

Площадь земельного участка: 1520 кв.м.

Обозначение характерных точек границ	Координаты, м	
	X	Y
н1	568847.61	2192498.56
н2	568836.91	2192525.35
н3	568788.09	2192505.45
н4	568799.57	2192477.23
н5	568805.22	2192481.42
н1	568847.61	2192498.56

Кадастровый квартал: 47:04:0102001
МСК-47 зона 2
Масштаб 1:500

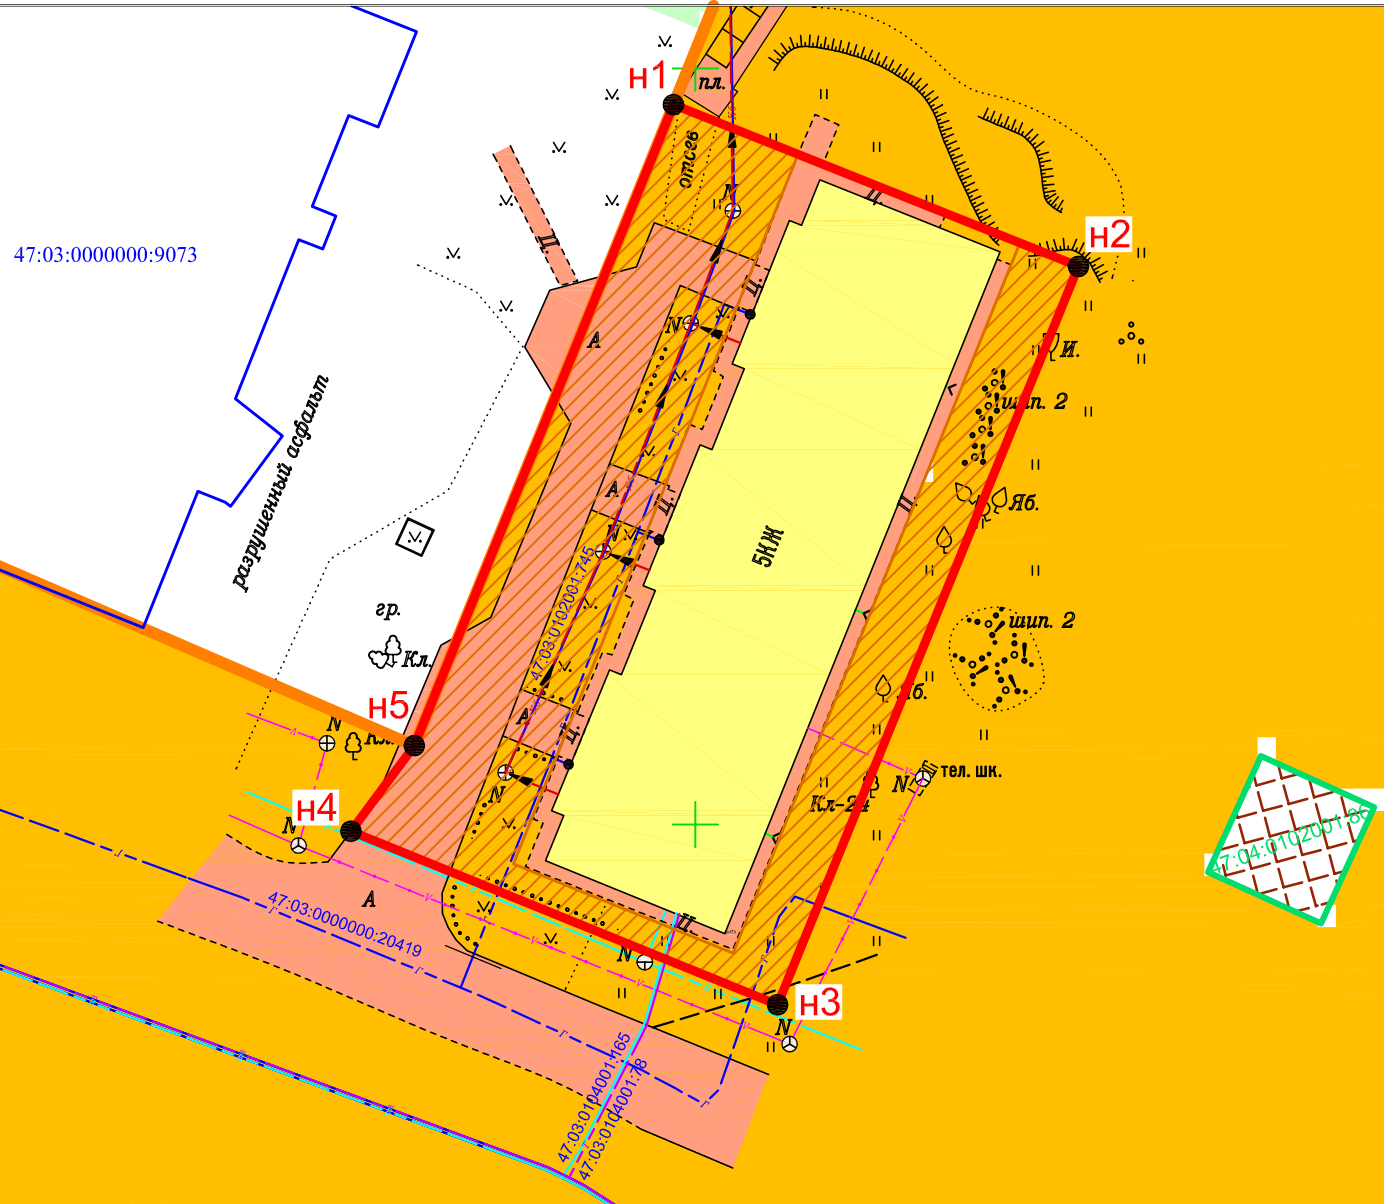

Условные обозначения:

- земельные участки по сведениям из ЕГРН
- вновь образованная часть границы образуемого ЗУ
- границы публичного сервитута
- жилая зона /ЖЗ/ 47:03-7.198
- производственная зона, зона инженерной и транспортной инфраструктур /ТЗ/ 47:03-7.173