

УТВЕРЖДЕНА

постановлением администрации Кузнечинского городского

поселения Приозерского муниципального района

Ленинградской области

от

№


СХЕМА РАСПОЛОЖЕНИЯ ЗЕМЕЛЬНОГО УЧАСТКА ИЛИ ЗЕМЕЛЬНЫХ УЧАСТКОВ НА КАДАСТРОВом ПЛАНЕ ТЕРРИТОРИИ

Условный номер земельного участка:

Площадь земельного участка: 1388 кв.м.

Обозначение характерных точек границ	Координаты, м		Обозначение характерных точек границ	Координаты, м	
	X	Y		X	Y
н1	568793.27	2191510.04	н7	568769.07	2191521.48
н2	568805.36	2191543.67	н8	568767.93	2191519.09
н3	568805.27	2191543.87	н9	568777.96	2191515.17
н4	568772.42	2191559.15	н10	568786.51	2191512.57
н5	568765.16	2191543.56	н11	568791.97	2191510.17
н6	568757.85	2191526.60	н1	568793.27	2191510.04

Кадастровый квартал: 47:04:0102002
МСК-47 зона 2
Масштаб 1:500

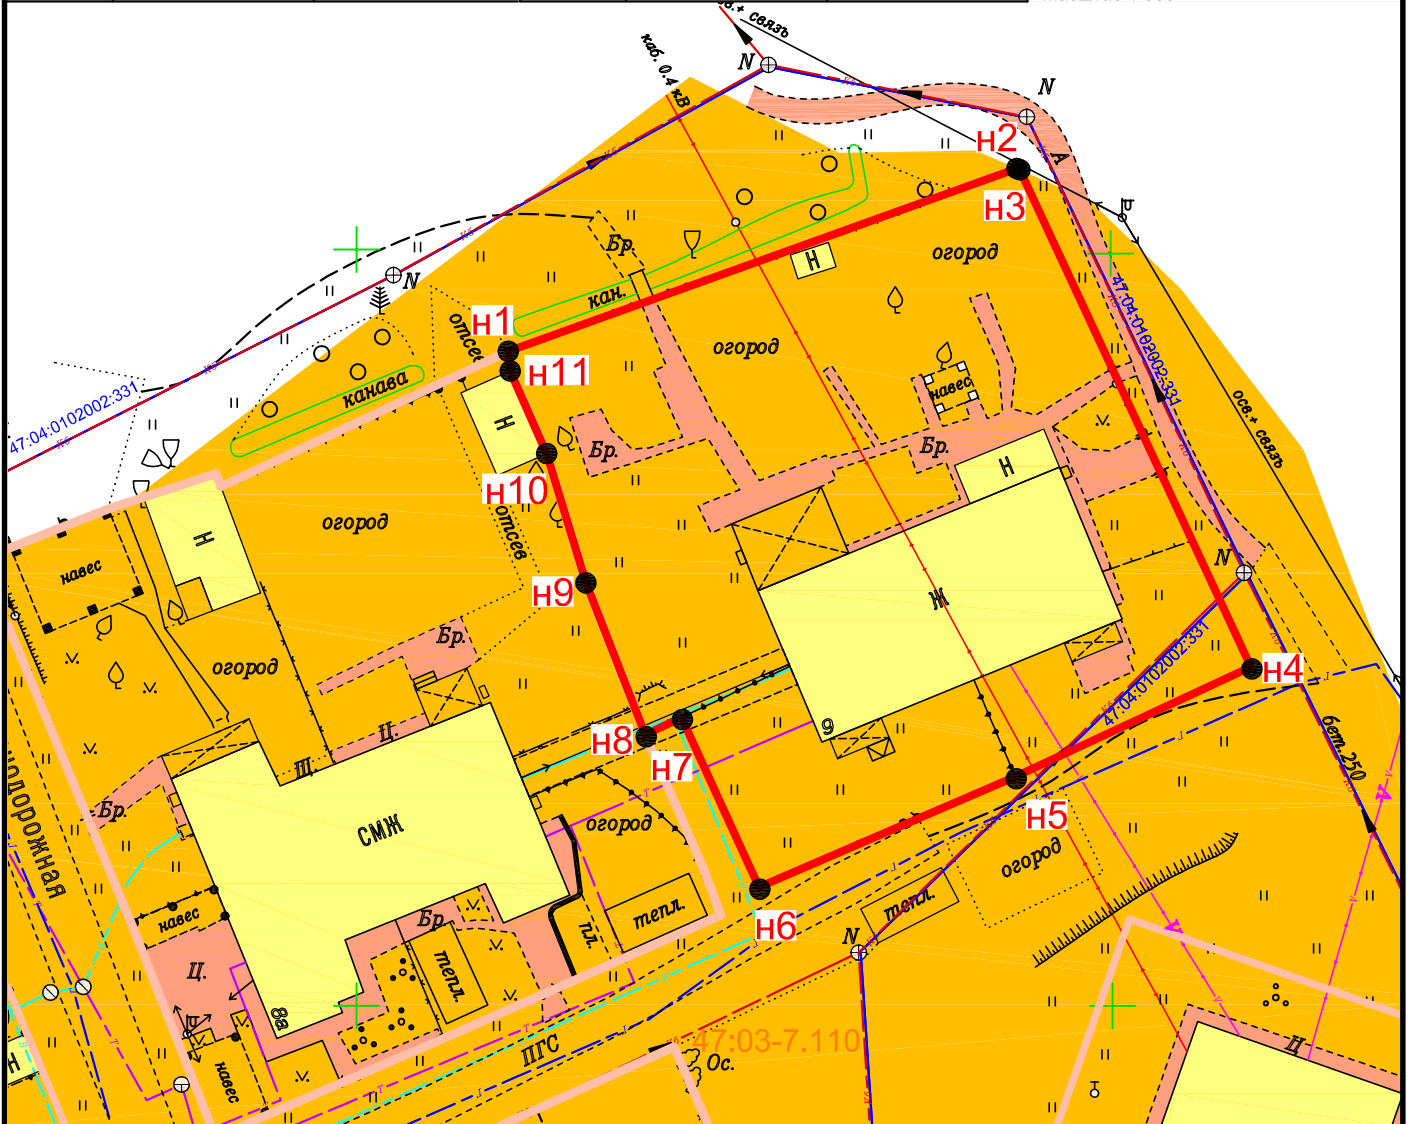

Условные обозначения:

- - вновь образованная часть границы образуемого ЗУ
- - граница земельного участка находящегося в оформлении
- жилая зона /Ж-2/ 47:03-7.110