

УТВЕРЖДЕНА

постановлением администрации Кузнецнинского городского

поселения Приозерского муниципального района

Ленинградской области

от

№


СХЕМА РАСПОЛОЖЕНИЯ ЗЕМЕЛЬНОГО УЧАСТКА ИЛИ ЗЕМЕЛЬНЫХ УЧАСТКОВ НА КАДАСТРОВОМ ПЛАНЕ ТЕРРИТОРИИ

Условный номер земельного участка:

Площадь земельного участка:3620 кв.м.

Обозначение характерных точек границ	Координаты, м		Обозначение характерных точек границ	Координаты, м	
	X	Y		X	Y
н1	568739.27	2192616.16	н8	568638.74	2192572.78
н2	568724.58	2192652.11	н9	568694.85	2192594.65
н3	568680.99	2192634.12	н10	568698.38	2192602.57
н4	568685.87	2192622.18	н11	568721.21	2192612.11
н5	568628.82	2192601.29	н12	568722.38	2192609.43
н6	568627.46	2192596.28	н1	568739.27	2192616.16
н7	568633.40	2192581.75			

Кадастровый квартал: 47:04:0102001
МСК 47 зона 2
Масштаб 1:1000

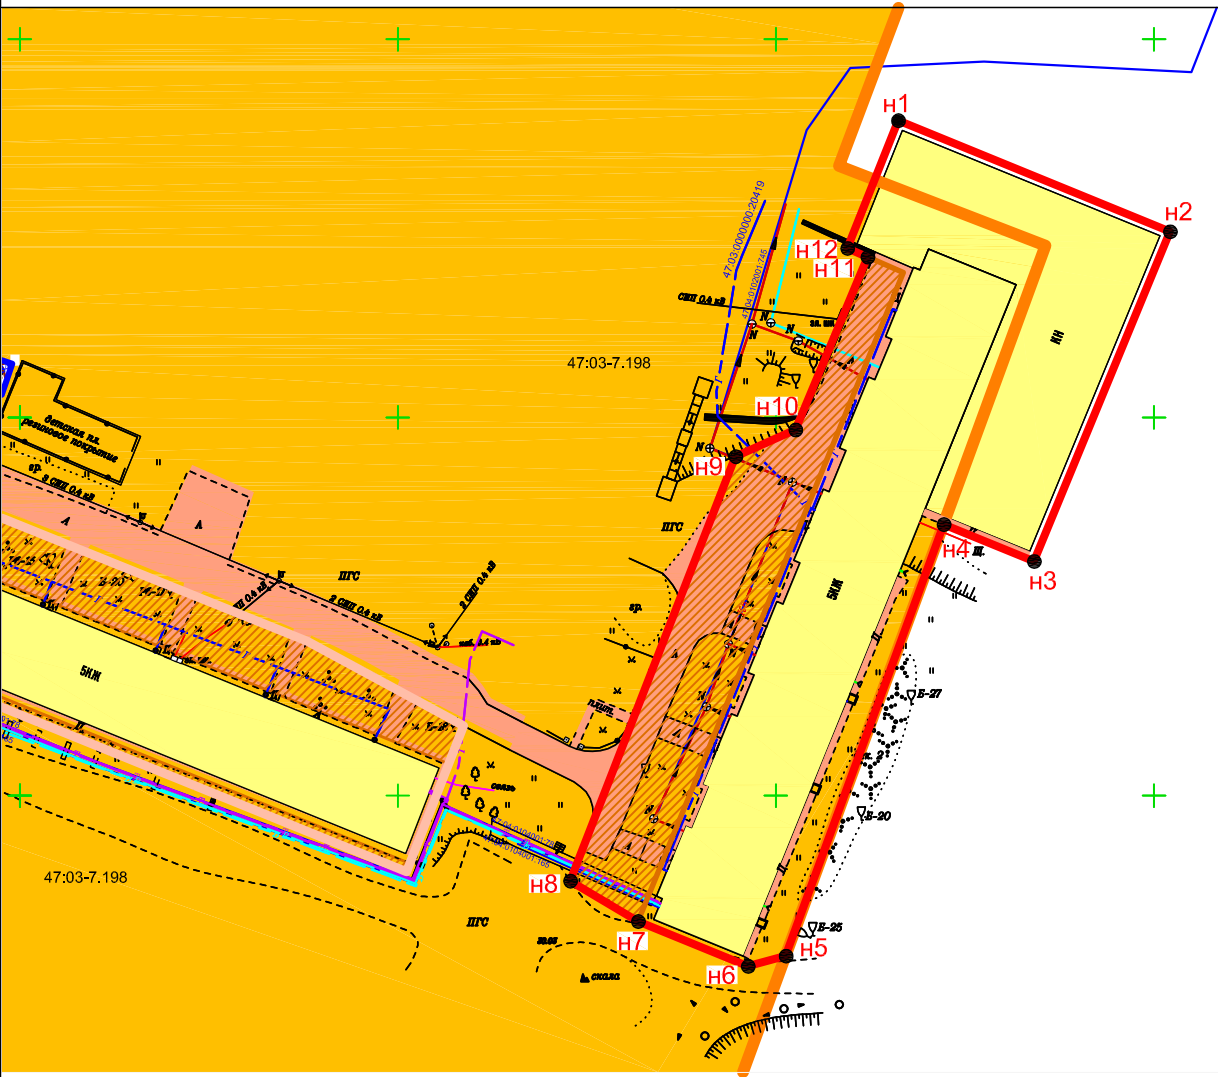

Условные обозначения:

- вновь образованная часть границы образуемого ЗУ
- граница земельного участка, находящегося в оформлении
- границы публичного сервитута
- жилая зона /Ж-3/
47:03-7.198