

УТВЕРЖДЕНА
постановлением администрации Кузнечинского городского
поселения Приозерского муниципального района
Ленинградской области
от №


СХЕМА РАСПОЛОЖЕНИЯ ЗЕМЕЛЬНОГО УЧАСТКА ИЛИ ЗЕМЕЛЬНЫХ УЧАСТКОВ НА КАДАСТРОВОМ ПЛАНЕ ТЕРРИТОРИИ

Условный номер земельного участка:

Площадь земельного участка: 2300 кв.м.

Обозначение характерных точек границ	Координаты, м		Обозначение характерных точек границ	Координаты, м	
	X	Y		X	Y
н1	567864.27	2192097.68	н7	567904.79	2192141.06
н2	567870.10	2192106.36	н8	567872.27	2192160.16
н3	567876.64	2192102.34	н9	567867.13	2192159.76
н4	567886.44	2192118.50	н10	567837.88	2192114.86
н5	567893.60	2192118.78	н1	567864.27	2192097.68
н6	567906.90	2192139.79			

Кадастровый квартал: 47:04:0102001
МСК 47 зона 2
Масштаб 1:500

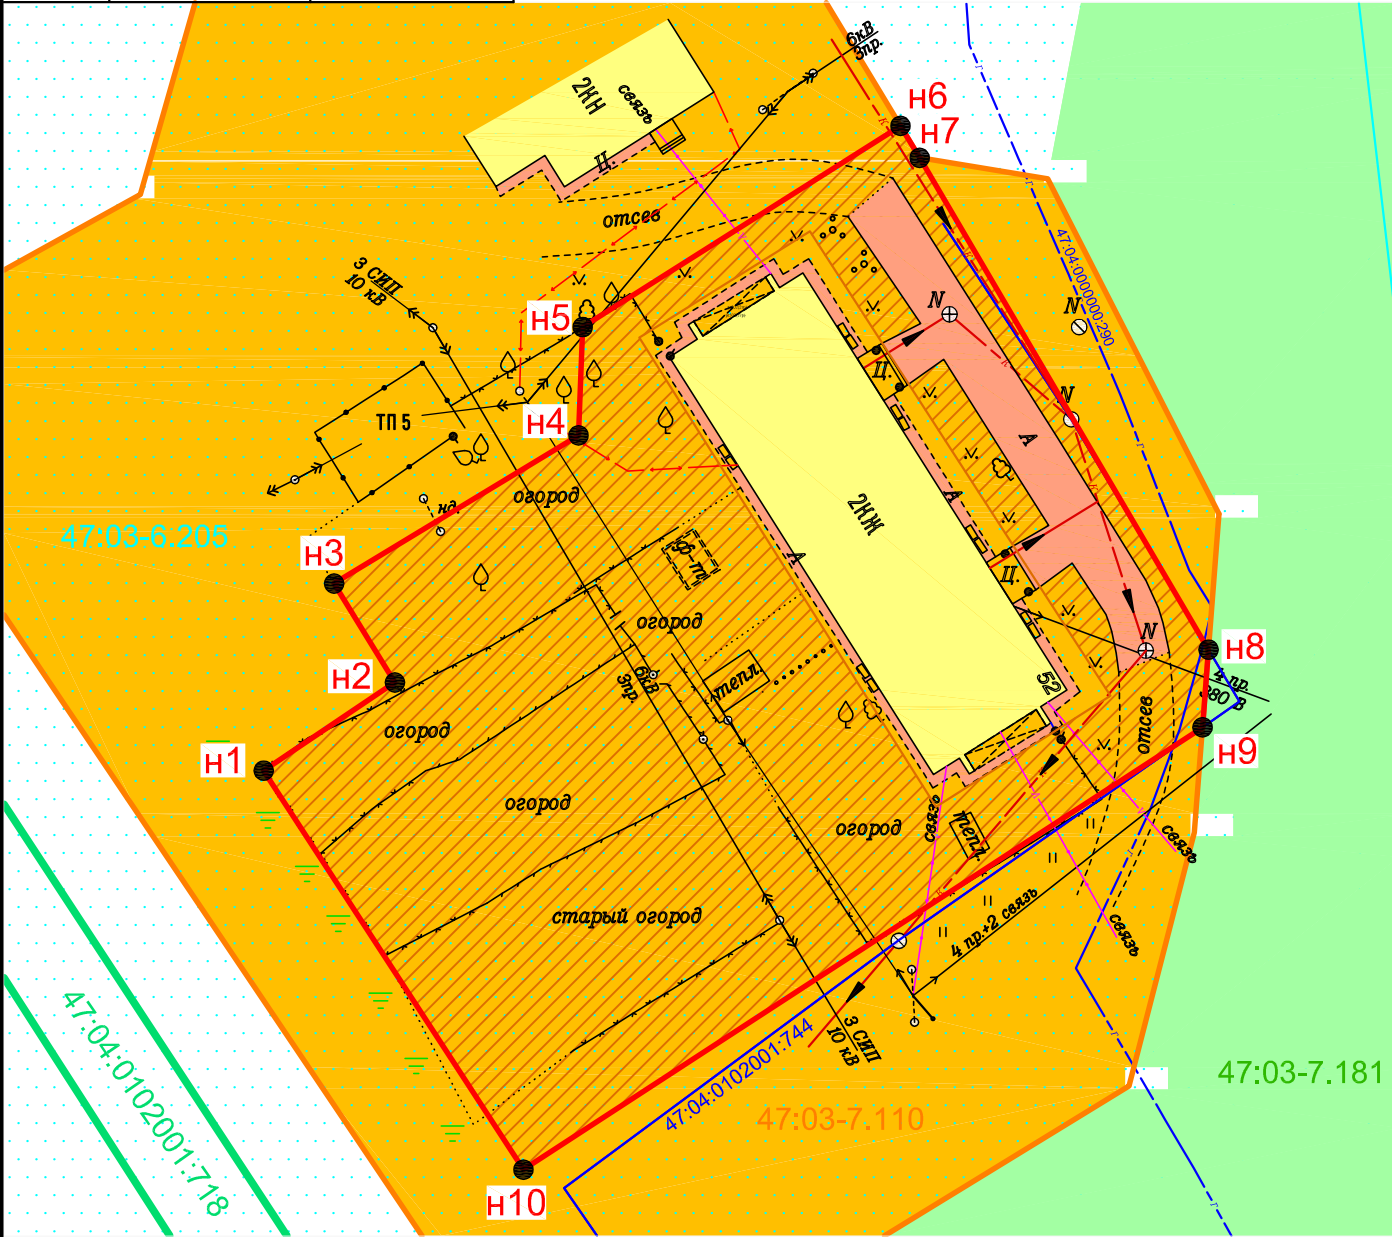

Условные обозначения:

- земельные участки по сведениям из ЕГРН
- вновь образованная часть границы образуемого ЗУ
- границы публичного сервитута
- жилая зона /Ж-2/ 47:03-7.110
- зона сельскохозяйственного использования /СХ-3/ 47:03-7.181
- зона подтопления в отношении территорий, прилегающих к зонам затопления, повышение уровня грунтовых вод которых обуславливается подпором вод уровнями высоких вод р.Вуокса (Северный Рукав) в п.Боровое и п.Кузнечное