

УТВЕРЖДЕНА

постановлением администрации Кузнечинского городского

поселения Приозерского муниципального района

Ленинградской области

от

№


СХЕМА РАСПОЛОЖЕНИЯ ЗЕМЕЛЬНОГО УЧАСТКА ИЛИ ЗЕМЕЛЬНЫХ УЧАСТКОВ НА КАДАСТРОВом ПЛАНЕ ТЕРРИТОРИИ

Условный номер земельного участка:

Площадь земельного участка: 1555 кв.м.

Обозначение характерных точек границ	Координаты, м		Обозначение характерных точек границ	Координаты, м	
	X	Y		X	Y
н1	567637.66	2192242.04	н6	567621.86	2192298.21
н2	567650.56	2192263.78	н7	567604.27	2192267.61
н3	567651.80	2192278.92	н8	567613.89	2192259.74
н4	567651.05	2192281.93	н1	567637.69	2192242.01
н5	567628.50	2192294.53			

Кадастровый квартал: 47:04:0102001
МСК-47 зона 2
Масштаб 1:500

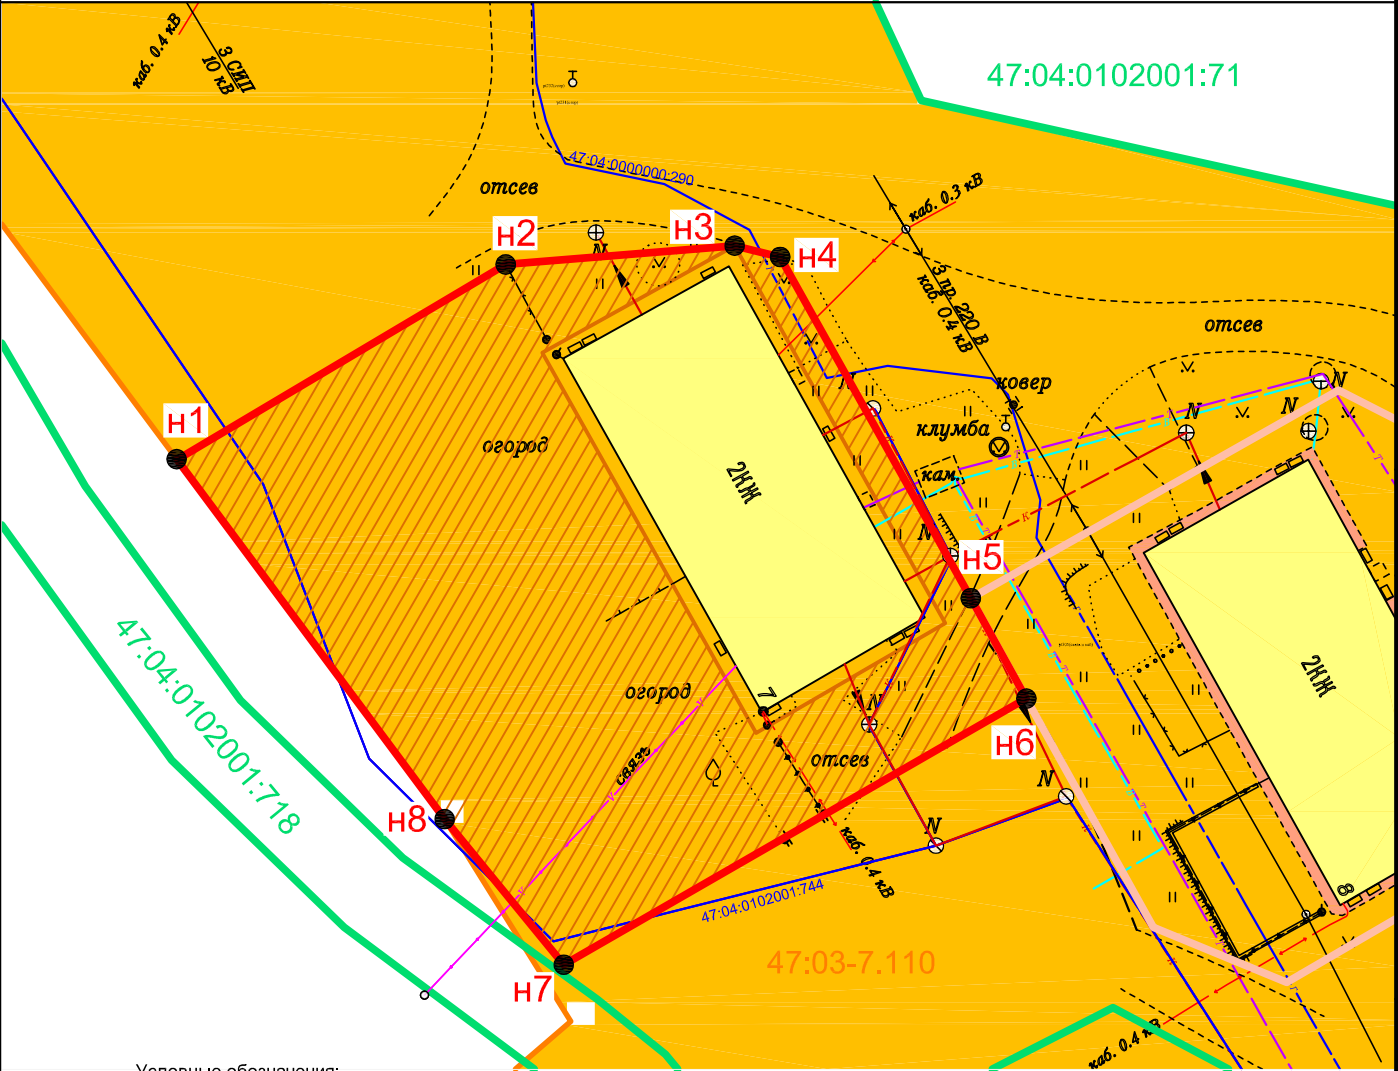

Условные обозначения:

- земельные участки по сведениям из ЕГРН
- вновь образованная часть границы образуемого ЗУ
- граница земельного участка, находящегося в оформлении

- границы публичного сервитута
- жилая зона /Ж-2/ 47:03-7.110