

УТВЕРЖДЕНА

постановлением администрации Кузнецнинского городского

поселения Приозерского муниципального района

Ленинградской области

от

№


СХЕМА РАСПОЛОЖЕНИЯ ЗЕМЕЛЬНОГО УЧАСТКА ИЛИ ЗЕМЕЛЬНЫХ УЧАСТКОВ НА КАДАСТРОВOM ПЛАНЕ ТЕРРИТОРИИ

Условный номер земельного участка:

Площадь земельного участка: 990 кв.м.

Обозначение характерных точек границ	Координаты, м		Обозначение характерных точек границ	Координаты, м	
	X	Y		X	Y
н1	569228.46	2191072.87	н6	569210.47	2191111.02
н2	569239.88	2191088.97	н7	569205.52	2191097.50
н3	569243.11	2191104.51	н8	569203.49	2191091.43
н4	569216.32	2191112.03	н9	569216.02	2191081.05
н5	569212.46	2191112.77	н1	569228.46	2191072.87

Кадастровый квартал: 47:04:0102002
МСК-47 зона 2
Масштаб 1:500

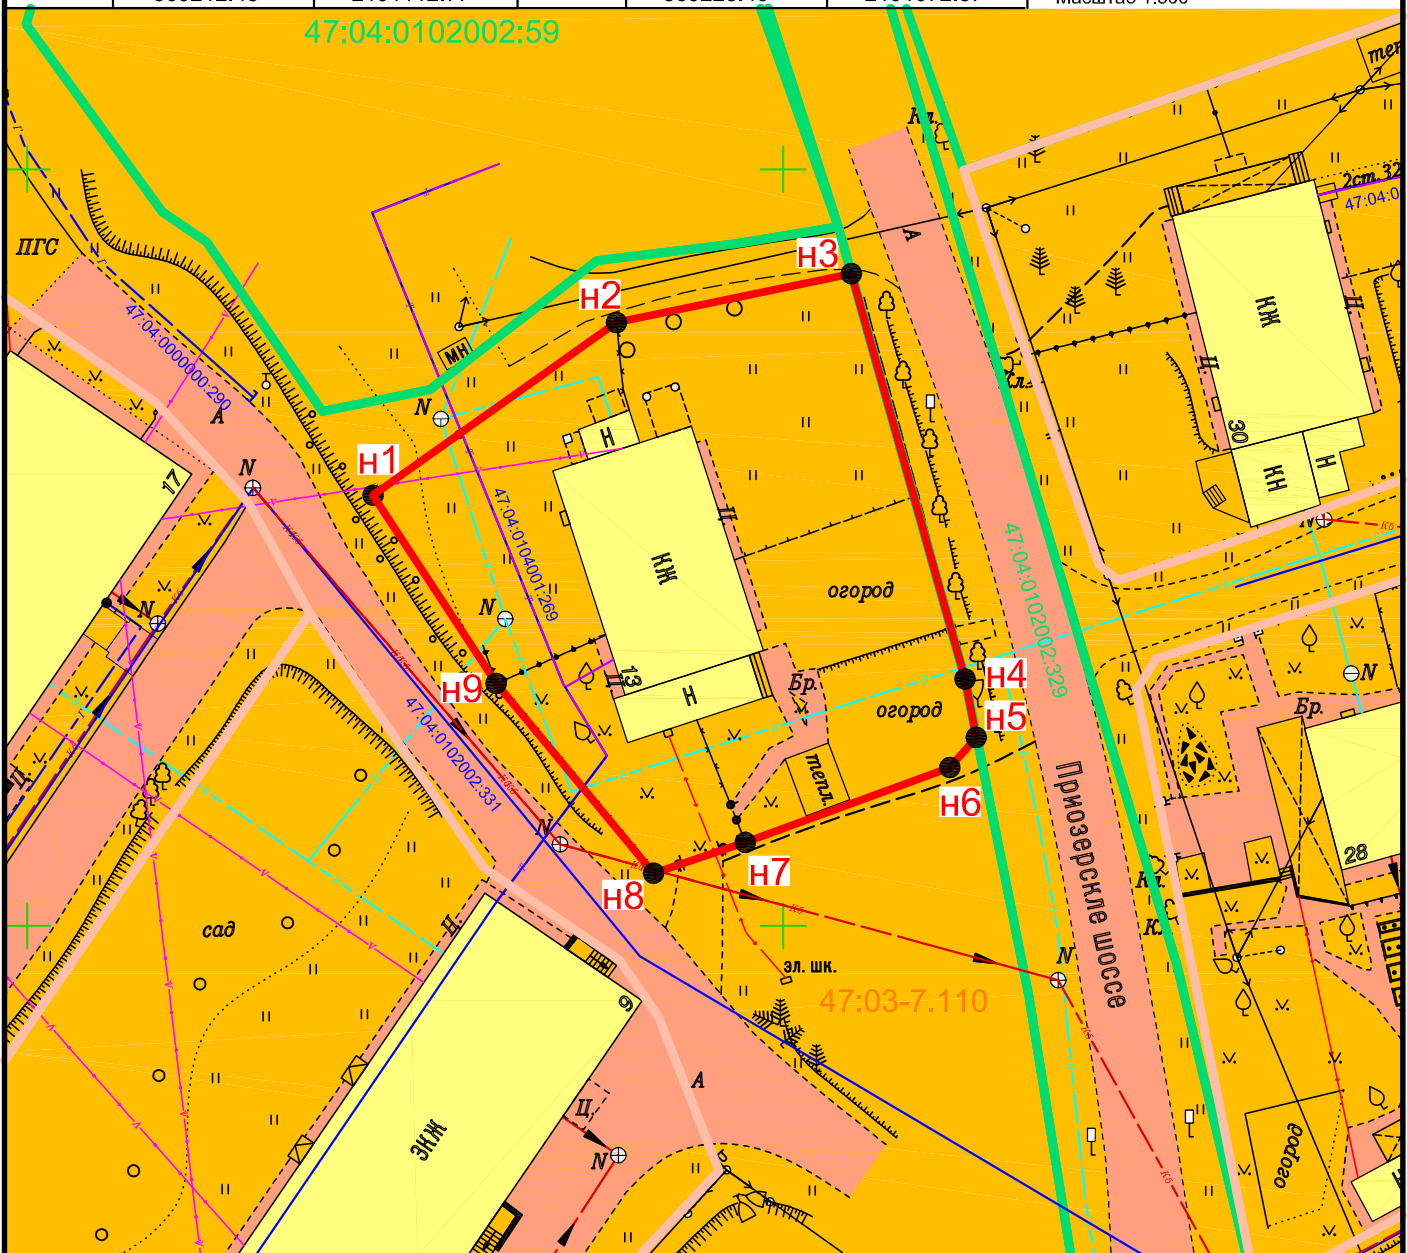

Условные обозначения:

- - земельные участки по сведениям из ЕГРН
- - вновь образованная часть границы образуемого ЗУ
- - граница земельного участка находящегося в оформлении
- жилая зона /Ж-2/ 47:03-7.110