

УТВЕРЖДЕНА

постановлением администрации Кузнечинского городского

поселения Приозерского муниципального района

Ленинградской области

от

№


СХЕМА РАСПОЛОЖЕНИЯ ЗЕМЕЛЬНОГО УЧАСТКА ИЛИ ЗЕМЕЛЬНЫХ УЧАСТКОВ НА КАДАСТРОВOM ПЛАНЕ ТЕРРИТОРИИ

Условный номер земельного участка:

Площадь земельного участка: 1085 кв.м.

Обозначение характерных точек границ	Координаты, м		Обозначение характерных точек границ	Координаты, м	
	Х	У		Х	У
н1	568923.66	2191278.33	н6	568898.12	2191260.66
н2	568896.52	2191303.34	н7	568902.12	2191260.05
н3	568880.37	2191288.02	н8	568906.24	2191260.50
н4	568877.79	2191284.95	н9	568909.25	2191263.32
н5	568878.29	2191281.60	н1	568923.66	2191278.33

Кадастровый квартал: 47:04:0102002
МСК-47 зона 2
Масштаб 1:500

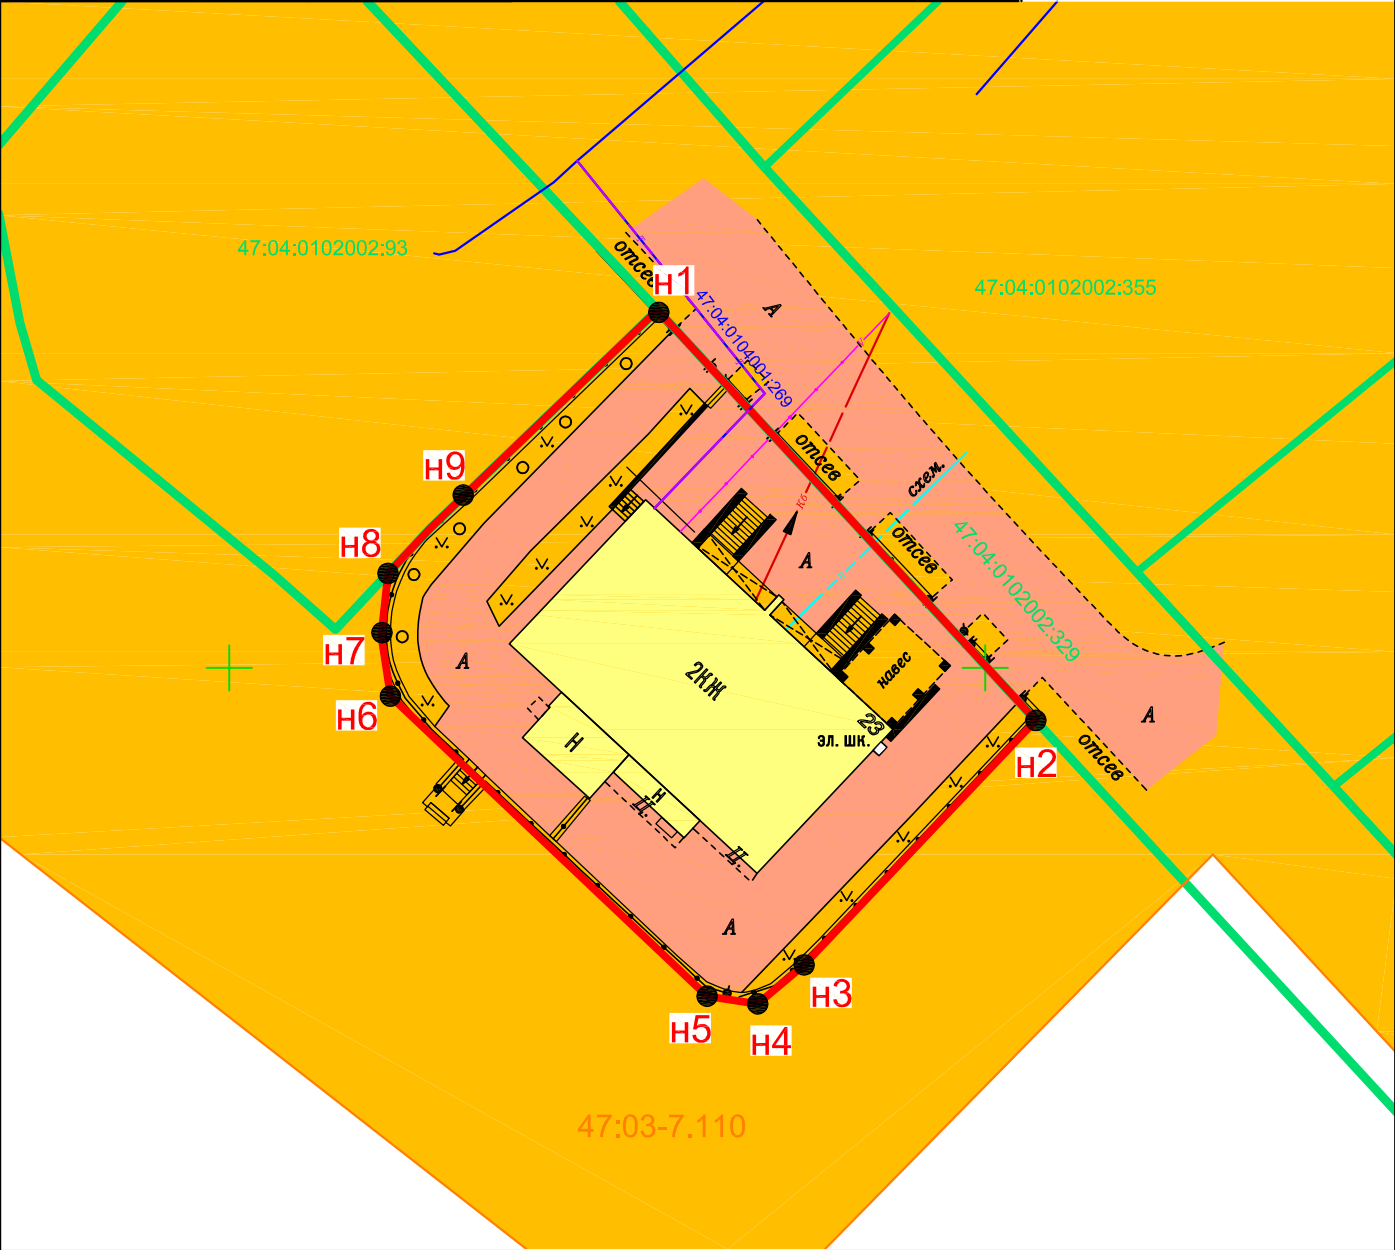

Условные обозначения:

- земельные участки по сведениям из ЕГРН
- вновь образованная часть границы образуемого ЗУ
- жилая зона /Ж-2/ 47:03-7.110