

УТВЕРЖДЕНА

постановлением администрации Кузнечинского городского

поселения Приозерского муниципального района

Ленинградской области

от

№


СХЕМА РАСПОЛОЖЕНИЯ ЗЕМЕЛЬНОГО УЧАСТКА ИЛИ ЗЕМЕЛЬНЫХ УЧАСТКОВ НА КАДАСТРОВOM ПЛАНЕ ТЕРРИТОРИИ

Условный номер земельного участка:

Площадь земельного участка: 1373 кв.м.

Обозначение характерных точек границ	Координаты, м		Обозначение характерных точек границ	Координаты, м	
	X	Y		X	Y
н1	569215.57	2191123.35	н7	569193.05	2191160.56
н2	569217.66	2191124.67	н8	569190.67	2191159.03
н3	569222.27	2191139.00	н9	569186.44	2191151.33
н4	569227.34	2191155.20	н10	569175.69	2191131.33
н5	569194.44	2191165.76	н11	569204.26	2191125.65
н6	569192.95	2191163.04	н1	569215.57	2191123.35

Кадастровый квартал: 47:04:0102002
МСК-47 зона 2
Масштаб 1:500

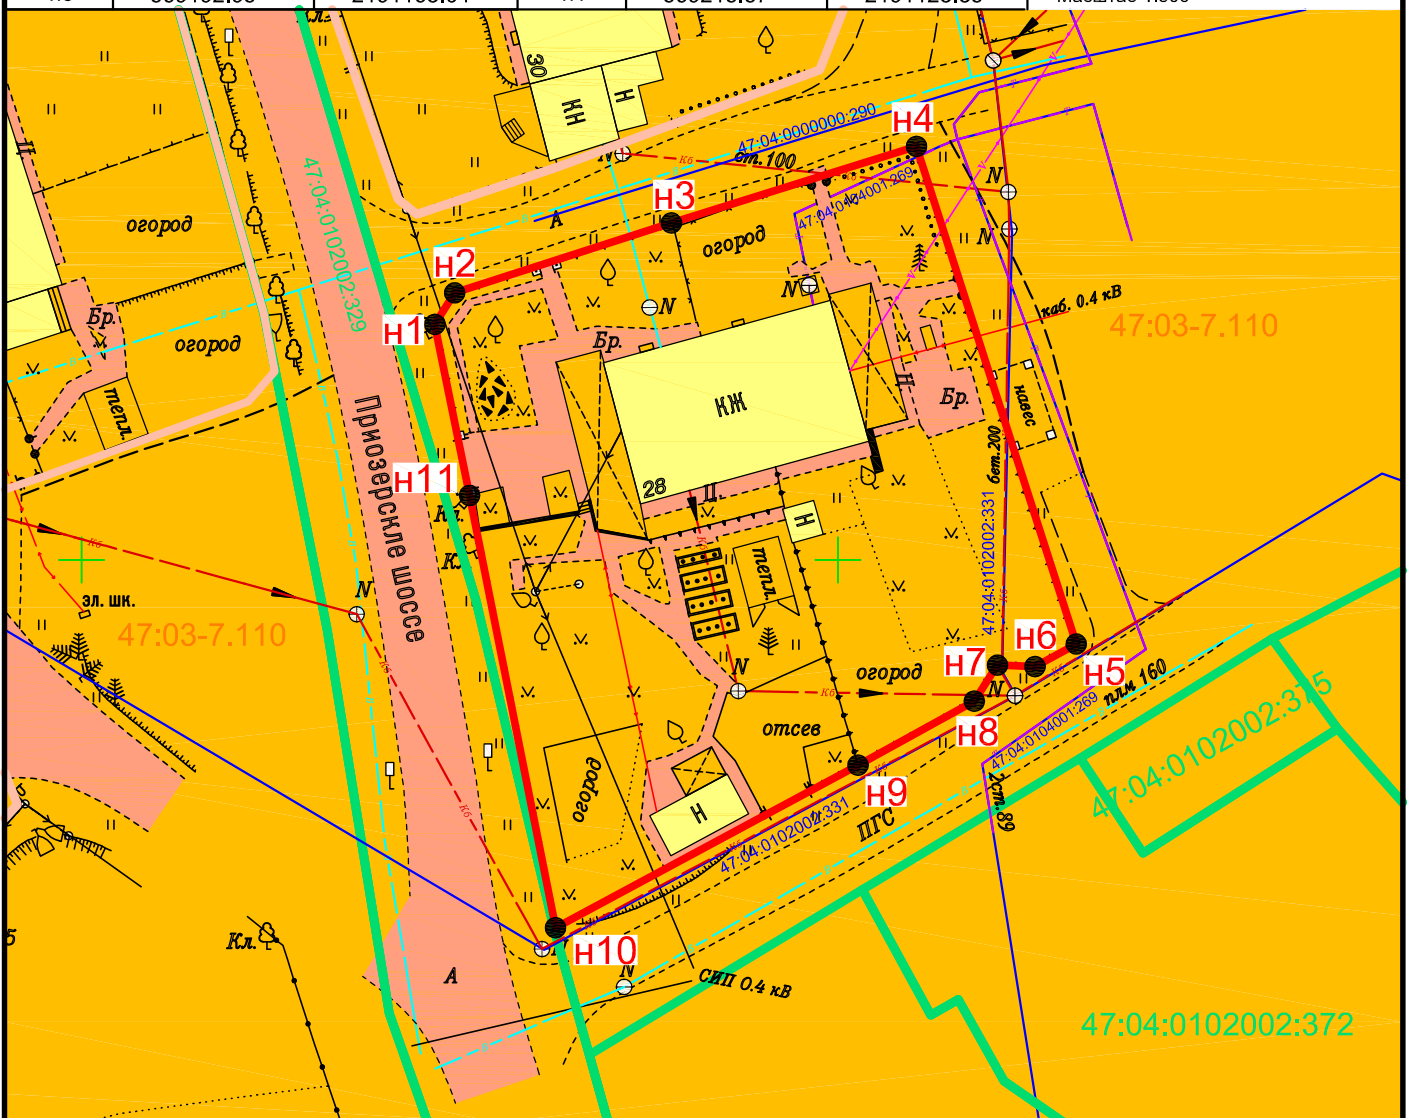

Условные обозначения:

- земельные участки по сведениям из ЕГРН
- вновь образованная часть границы образуемого ЗУ
- граница земельного участка находящегося в оформлении
- жилая зона /Ж-2/ 47:03-7.110