

УТВЕРЖДЕНА

постановлением администрации Кузнецнинского городского

поселения Приозерского муниципального района

Ленинградской области

от

№


СХЕМА РАСПОЛОЖЕНИЯ ЗЕМЕЛЬНОГО УЧАСТКА ИЛИ ЗЕМЕЛЬНЫХ УЧАСТКОВ НА КАДАСТРОВОМ ПЛАНЕ ТЕРРИТОРИИ

Условный номер земельного участка:

Площадь земельного участка: 960 кв.м.

Обозначение характерных точек границ	Координаты, м		Обозначение характерных точек границ	Координаты, м	
	X	Y		X	Y
н1	569249.95	2191111.95	н7	569225.99	2191131.49
н2	569260.84	2191142.99	н8	569222.84	2191122.16
н3	569255.16	2191144.58	н9	569223.84	2191120.92
н4	569250.71	2191148.16	н10	569237.73	2191116.11
н5	569238.80	2191151.32	н1	569249.95	2191111.95
н6	569232.39	2191148.80			

Кадастровый квартал: 47:04:0102002
МСК-47 зона 2
Масштаб 1:500

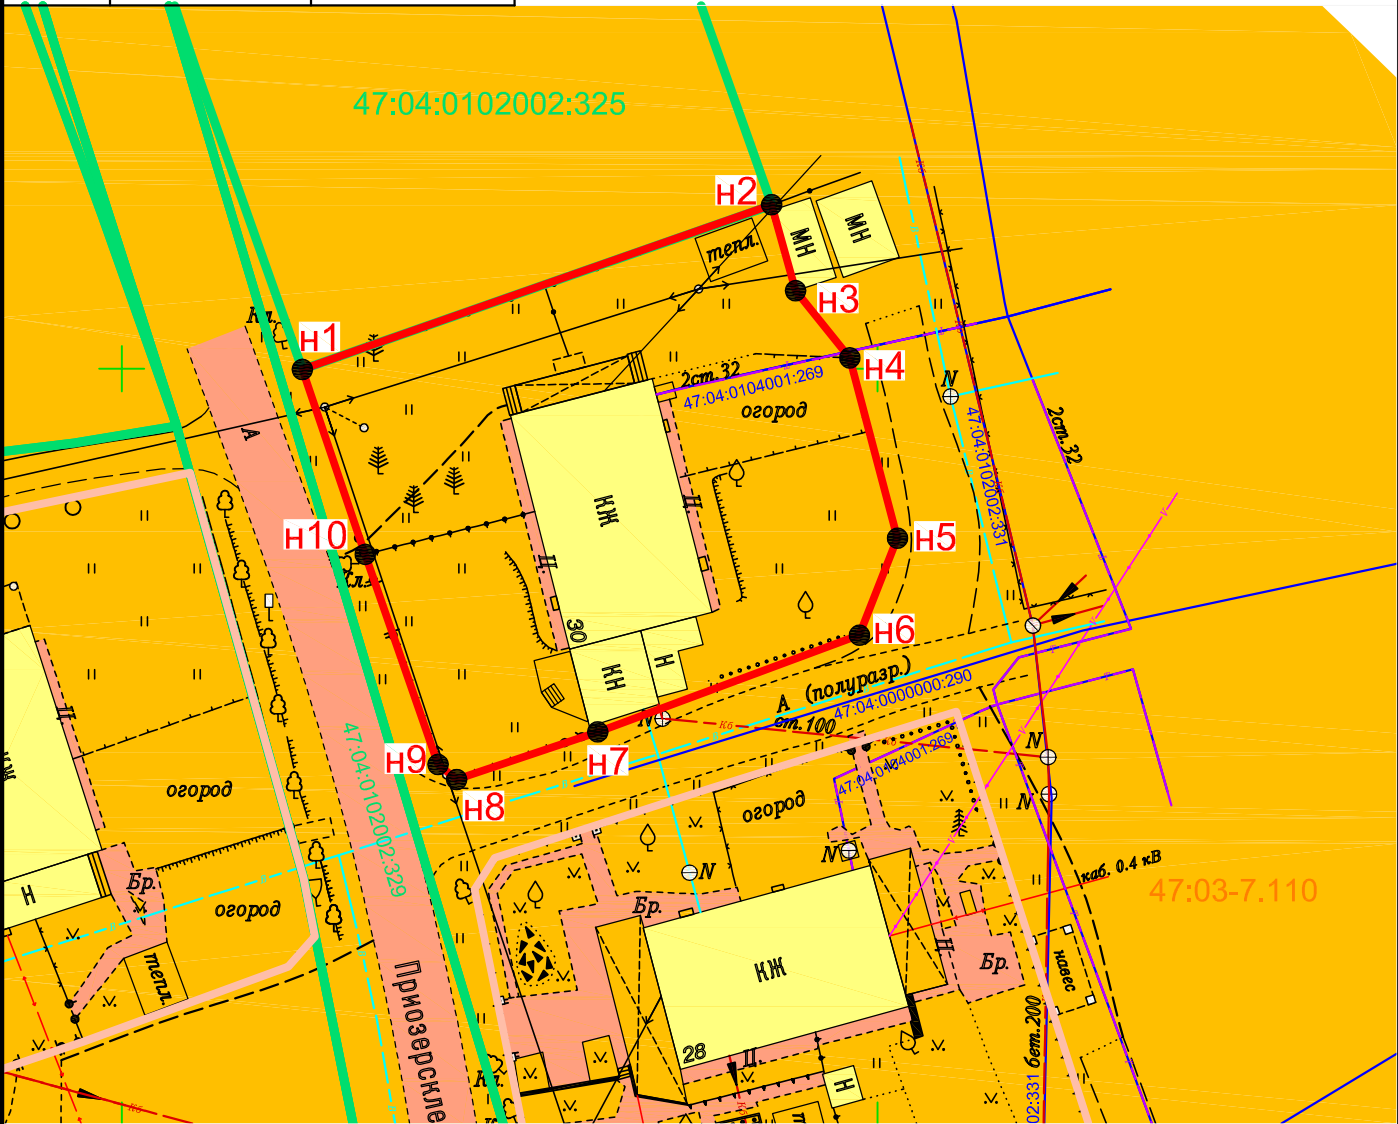

Условные обозначения:

- земельные участки по сведениям из ЕГРН
- вновь образованная часть границы образуемого ЗУ
- граница земельного участка находящегося в оформлении
- жилая зона /Ж-2/ 47:03-7.110