

УТВЕРЖДЕНА

постановлением администрации Кузнечинского городского

поселения Приозерского муниципального района

Ленинградской области

от

№


СХЕМА РАСПОЛОЖЕНИЯ ЗЕМЕЛЬНОГО УЧАСТКА ИЛИ ЗЕМЕЛЬНЫХ УЧАСТКОВ НА КАДАСТРОВOM ПЛАНЕ ТЕРРИТОРИИ

Условный номер земельного участка:

Площадь земельного участка: 3220 кв.м.

Обозначение характерных точек границ	Координаты, м		Обозначение характерных точек границ	Координаты, м	
	X	Y		X	Y
н1	568714.67	2191575.52	н5	568609.17	2191575.49
н2	568709.91	2191590.72	н6	568626.22	2191543.59
н3	568689.18	2191598.17	н7	568657.55	2191554.90
н4	568630.81	2191586.67	н1	568714.67	2191575.52

Кадастровый квартал: 47:04:0102002
МСК-47 зона 2
Масштаб 1:1000

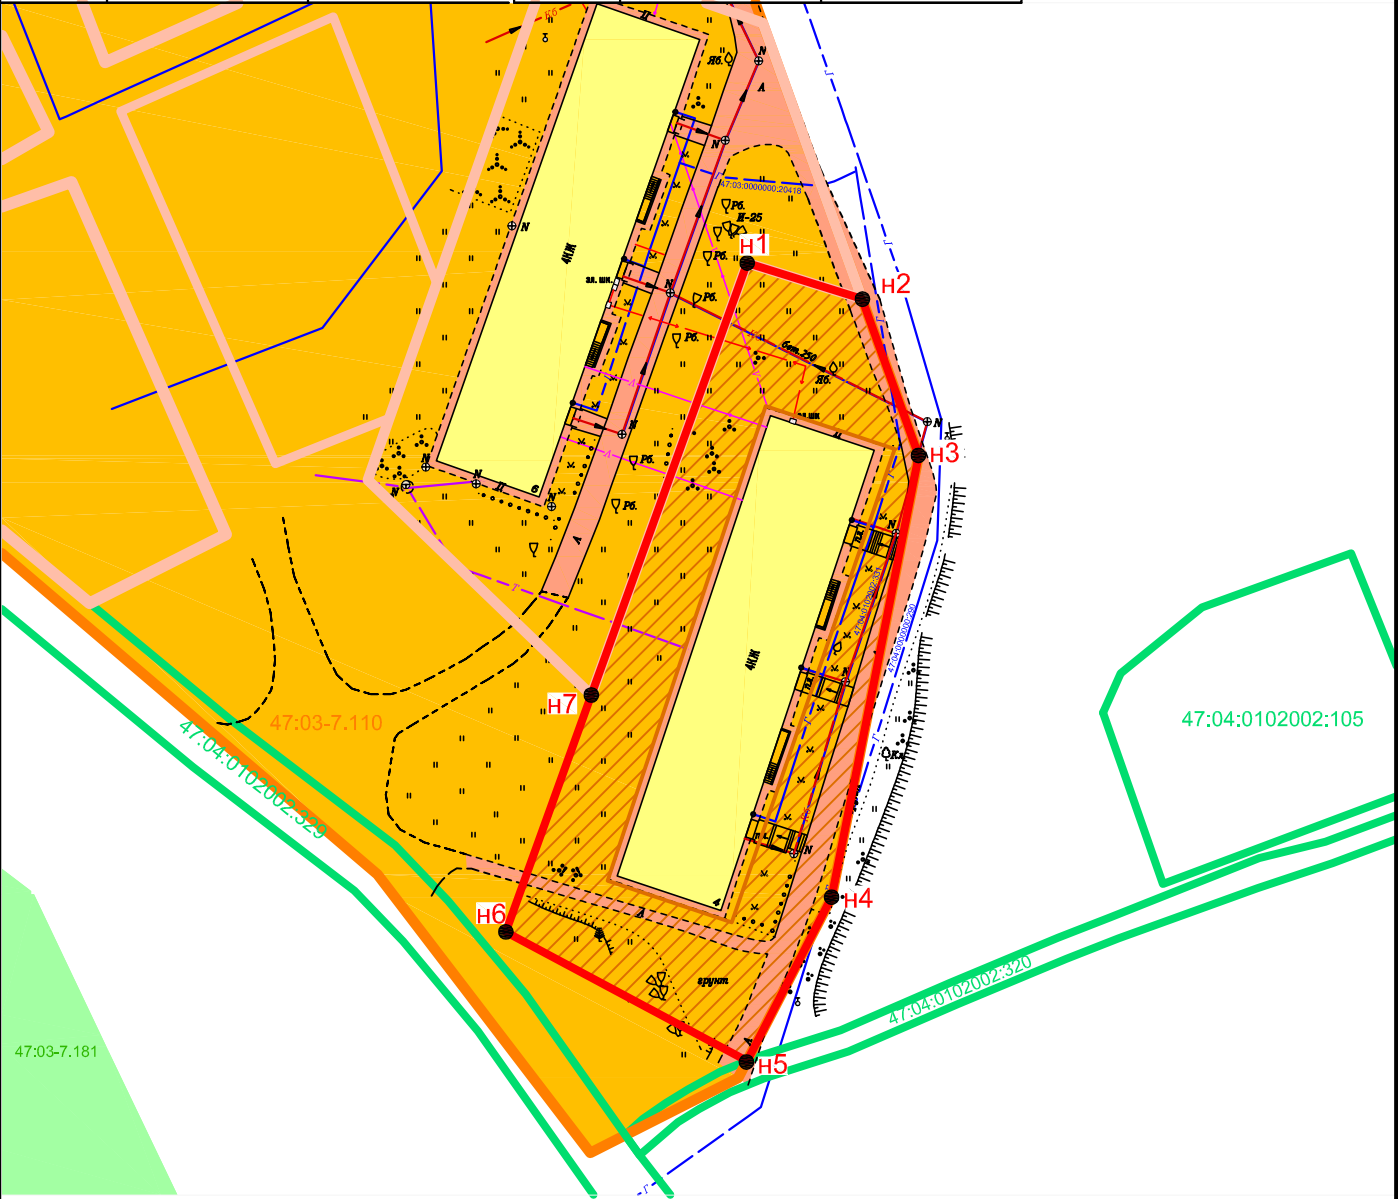

Условные обозначения:

- земельные участки по сведениям из ЕГРН
- вновь образованная часть границы образуемого ЗУ
- граница земельного участка находящегося в оформлении

- жилая зона /Ж-2/ 47:03-7.110
- границы публичного сервитута
- зона сельскохозяйственного использования /СХ-3/ 47:03-7.181