

УТВЕРЖДЕНА

постановлением администрации Кузнечинского городского

поселения Приозерского муниципального района

Ленинградской области

от

№


СХЕМА РАСПОЛОЖЕНИЯ ЗЕМЕЛЬНОГО УЧАСТКА ИЛИ ЗЕМЕЛЬНЫХ УЧАСТКОВ НА КАДАСТРОВОМ ПЛАНЕ ТЕРРИТОРИИ

Условный номер земельного участка:

Площадь земельного участка: 3880 кв.м.

Обозначение характерных точек границ	Координаты, м		Обозначение характерных точек границ	Координаты, м	
	Х	У		Х	У
н1	569099.90	2191050.70	н5	569038.35	2191123.02
н2	569114.67	2191087.01	н6	569020.52	2191082.13
н3	569116.53	2191091.61	н7	569094.59	2191052.93
н4	569055.44	2191119.26	н1	569099.90	2191050.70

Кадастровый квартал: 47:04:0102002
МСК-47 зона 2
Масштаб 1:1000

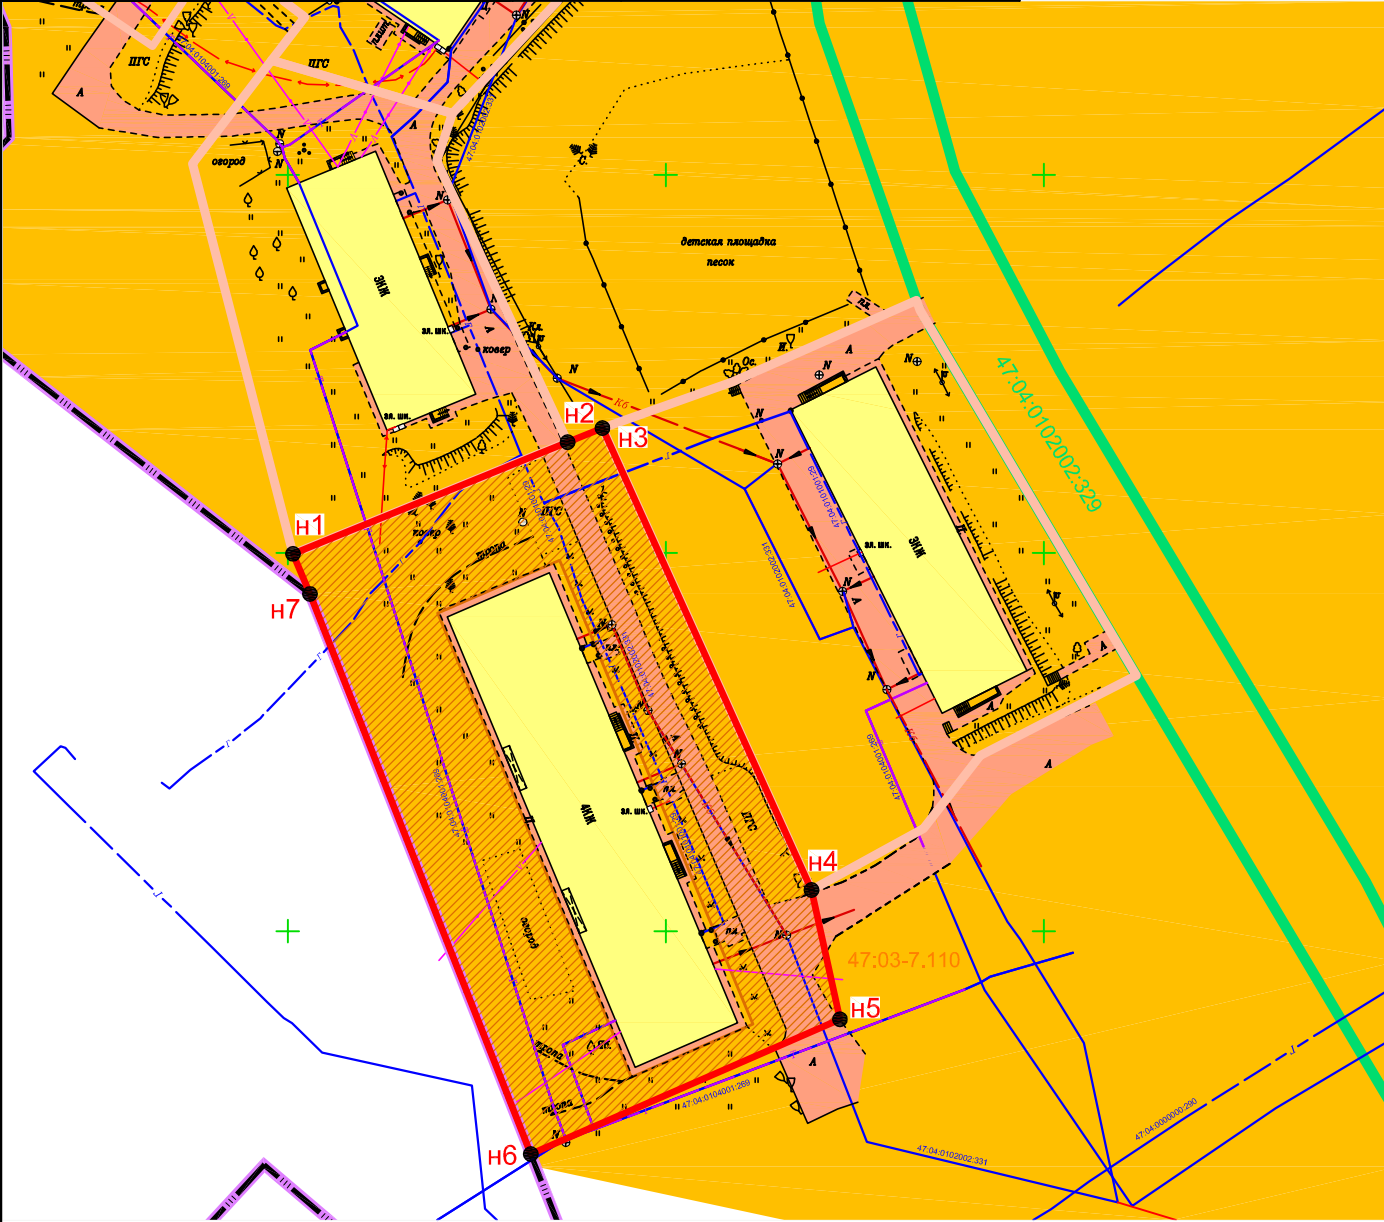

Условные обозначения:

- земельные участки по сведениям из ЕГРН
- вновь образованная часть границы образуемого ЗУ
- граница земельного участка находящегося в оформлении
- граница населенного пункта, по сведениям ЕГРН
- жилая зона /Ж-2/ 47:03-7.110
- границы публичного сервитута