

УТВЕРЖДЕНА

постановлением администрации Кузнецнинского городского

поселения Приозерского муниципального района

Ленинградской области

от

№


СХЕМА РАСПОЛОЖЕНИЯ ЗЕМЕЛЬНОГО УЧАСТКА ИЛИ ЗЕМЕЛЬНЫХ УЧАСТКОВ НА КАДАСТРОВом ПЛАНЕ ТЕРРИТОРИИ

Условный номер земельного участка:

Площадь земельного участка: 3240 кв.м.

Обозначение характерных точек границ	Координаты, м		Обозначение характерных точек границ	Координаты, м	
	X	Y		X	Y
н1	568756.16	2191549.95	н6	568685.99	2191525.32
н2	568746.42	2191577.56	н7	568694.12	2191528.18
н3	568709.91	2191590.72	н8	568711.98	2191534.44
н4	568714.67	2191575.52	н1	568756.16	2191549.95
н5	568657.55	2191554.90			

Кадастровый квартал: 47:04:0102002
МСК-47 зона 2
Масштаб 1:1000

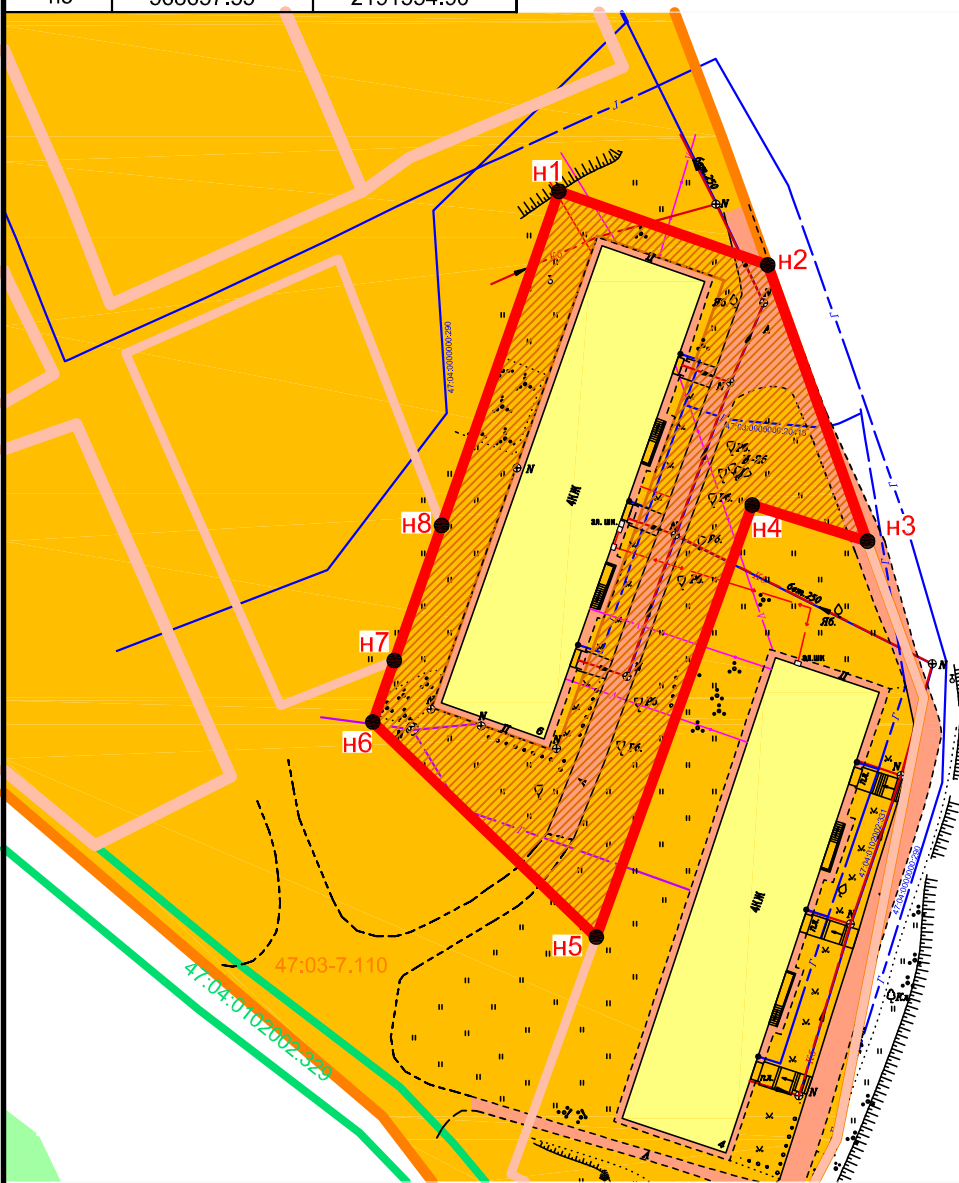

Условные обозначения:

- - земельные участки по сведениям из ЕГРН
- - вновь образованная часть границы образуемого ЗУ
- - граница земельного участка находящегося в оформлении

- жилая зона /Ж-2/ 47:03-7.110
- границы публичного сервитута
- зона сельскохозяйственного использования /СХ-3/ 47:03-7.181

47:04:0102002:105