

УТВЕРЖДЕНА

постановлением администрации Кузнецнинского городского

поселения Приозерского муниципального района

Ленинградской области

от

№


СХЕМА РАСПОЛОЖЕНИЯ ЗЕМЕЛЬНОГО УЧАСТКА ИЛИ ЗЕМЕЛЬНЫХ УЧАСТКОВ НА КАДАСТРОВOM ПЛАНЕ ТЕРРИТОРИИ

Условный номер земельного участка:

Площадь земельного участка: 1415 кв.м.

Обозначение характерных точек границ	Координаты, м		Обозначение характерных точек границ	Координаты, м	
	Х	У		Х	У
н1	568711.44	2191453.15	н7	568709.42	2191492.53
н2	568716.38	2191464.09	н8	568679.20	2191505.66
н3	568714.39	2191466.04	н9	568671.90	2191488.41
н4	568717.40	2191473.65	н10	568696.38	2191463.24
н5	568720.68	2191472.09	н1	568711.44	2191453.15
н6	568725.39	2191486.14			

Кадастровый квартал: 47:04:0102002
МСК-47 зона 2
Масштаб 1:500

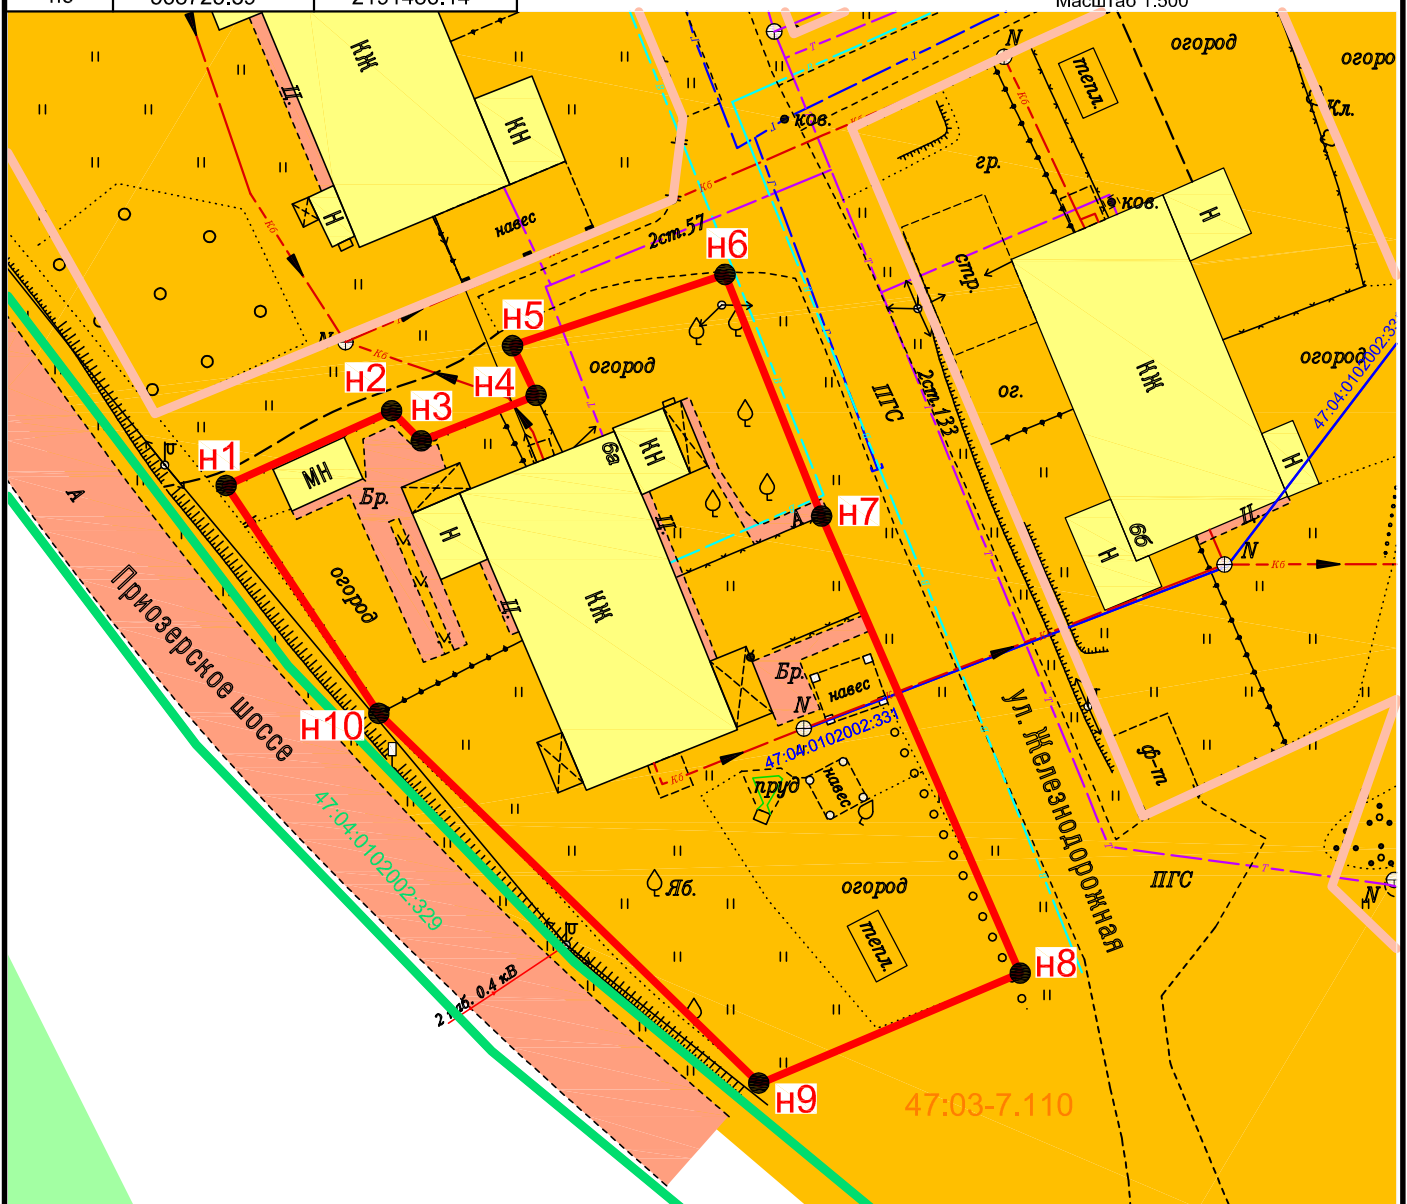

Условные обозначения:

- - земельные участки по сведениям из ЕГРН
- - вновь образованная часть границы образуемого ЗУ
- - граница земельного участка находящегося в оформлении
- жилая зона /Ж-2/ 47:03-7.110