

УТВЕРЖДЕНА

постановлением администрации Кузнецнинского городского

поселения Приозерского муниципального района

Ленинградской области

от

№


СХЕМА РАСПОЛОЖЕНИЯ ЗЕМЕЛЬНОГО УЧАСТКА ИЛИ ЗЕМЕЛЬНЫХ УЧАСТКОВ НА КАДАСТРОВом ПЛАНЕ ТЕРРИТОРИИ

Условный номер земельного участка:

Площадь земельного участка: 1940 кв.м.

Обозначение характерных точек границ	Координаты, м		Обозначение характерных точек границ	Координаты, м	
	Х	У		Х	У
н1	569151.47	2191037.39	н5	569114.67	2191087.01
н2	569165.15	2191047.87	н6	569099.90	2191050.70
н3	569158.13	2191071.78	н1	569151.47	2191037.39
н4	569151.88	2191069.69			

Кадастровый квартал: 47:04:0102002
МСК-47 зона 2
Масштаб 1:500

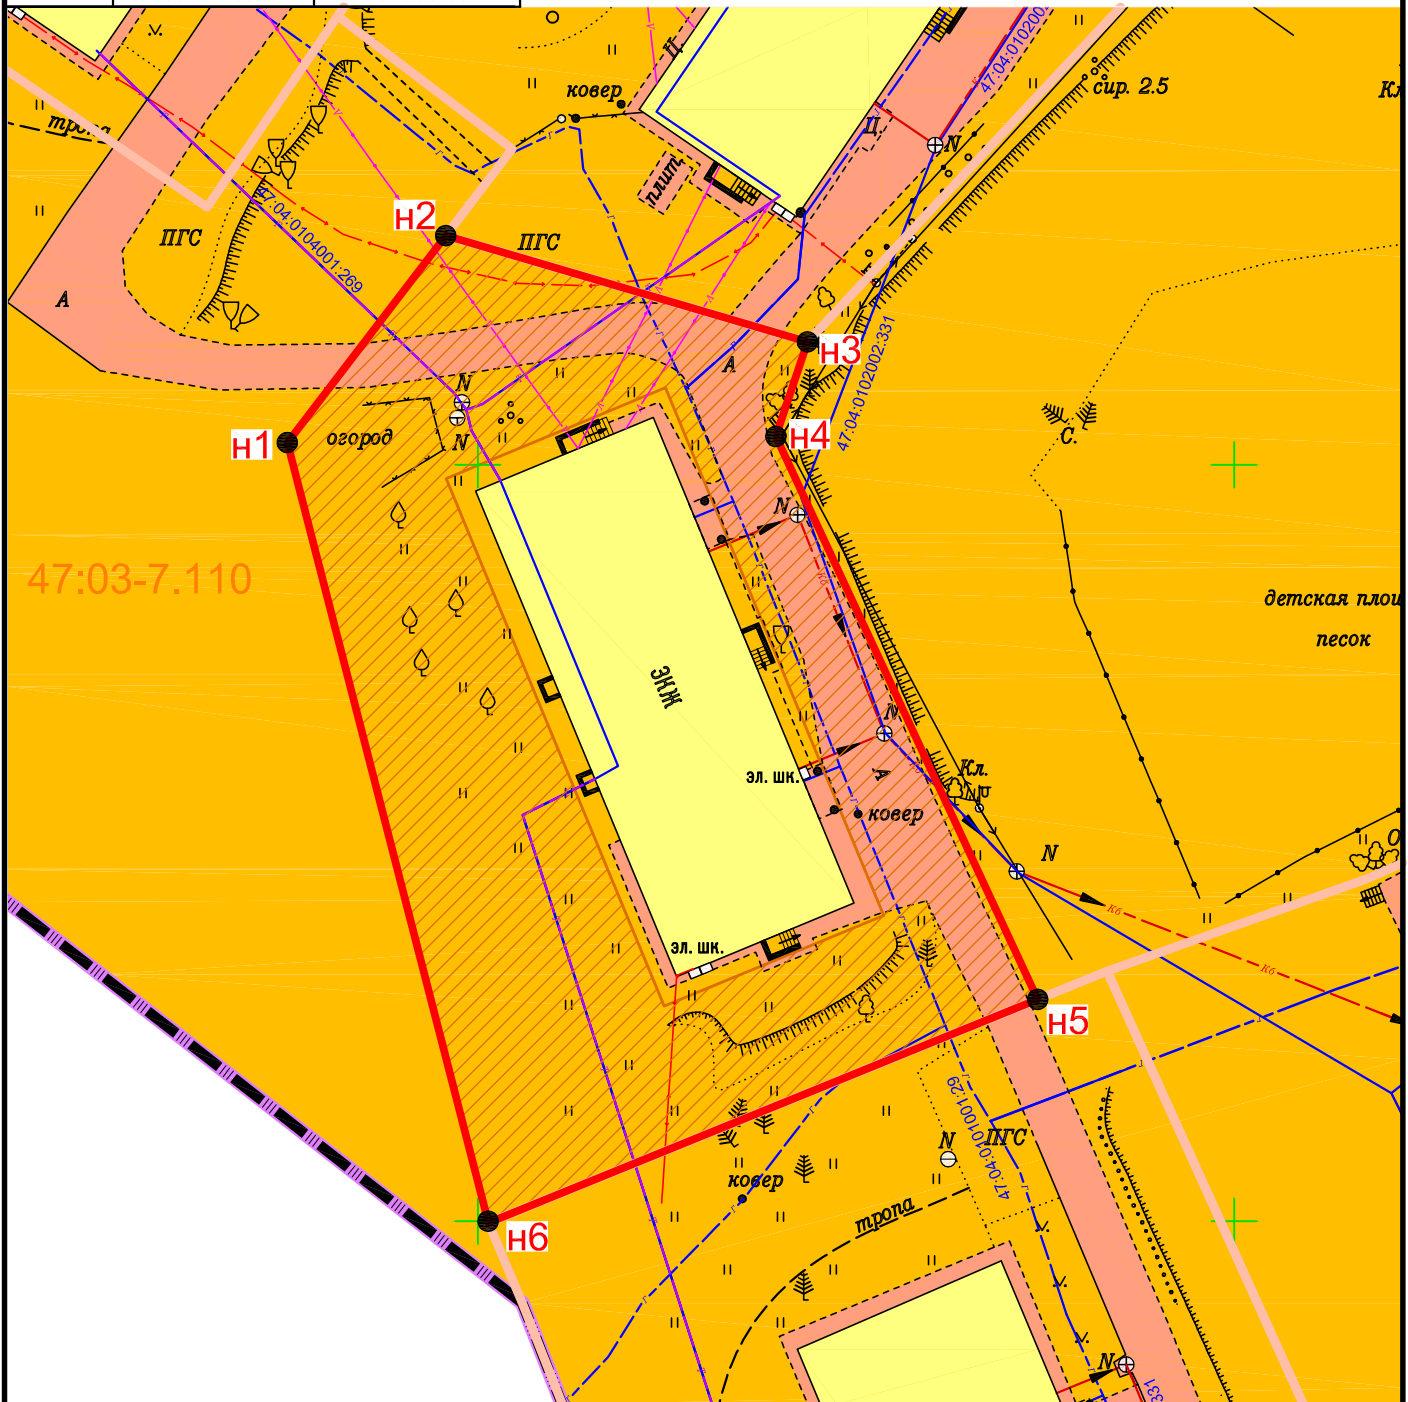

Условные обозначения:

- - вновь образованная часть границы образуемого ЗУ
- - граница земельного участка находящегося в оформлении
- - граница населенного пункта, по сведениям ЕГРН

- жилая зона /ЖЗ-2/ 47:03-7.110
- границы публичного сервитута