

УТВЕРЖДЕНА

постановлением администрации Кузнечинского городского

поселения Приозерского муниципального района

Ленинградской области

от

№


СХЕМА РАСПОЛОЖЕНИЯ ЗЕМЕЛЬНОГО УЧАСТКА ИЛИ ЗЕМЕЛЬНЫХ УЧАСТКОВ НА КАДАСТРОВом ПЛАНЕ ТЕРРИТОРИИ

Условный номер земельного участка:

Площадь земельного участка: 1950 кв.м.

Обозначение характерных точек границ	Координаты, м		Обозначение характерных точек границ	Координаты, м	
	X	Y		X	Y
н1	568754.92	2191426.58	н5	568724.55	2191468.89
н2	568775.50	2191466.84	н6	568716.18	2191448.45
н3	568735.75	2191483.37	н1	568754.92	2191426.58
н4	568730.34	2191482.68			

Кадастровый квартал: 47:04:0102002
МСК-47 зона 2
Масштаб 1:500

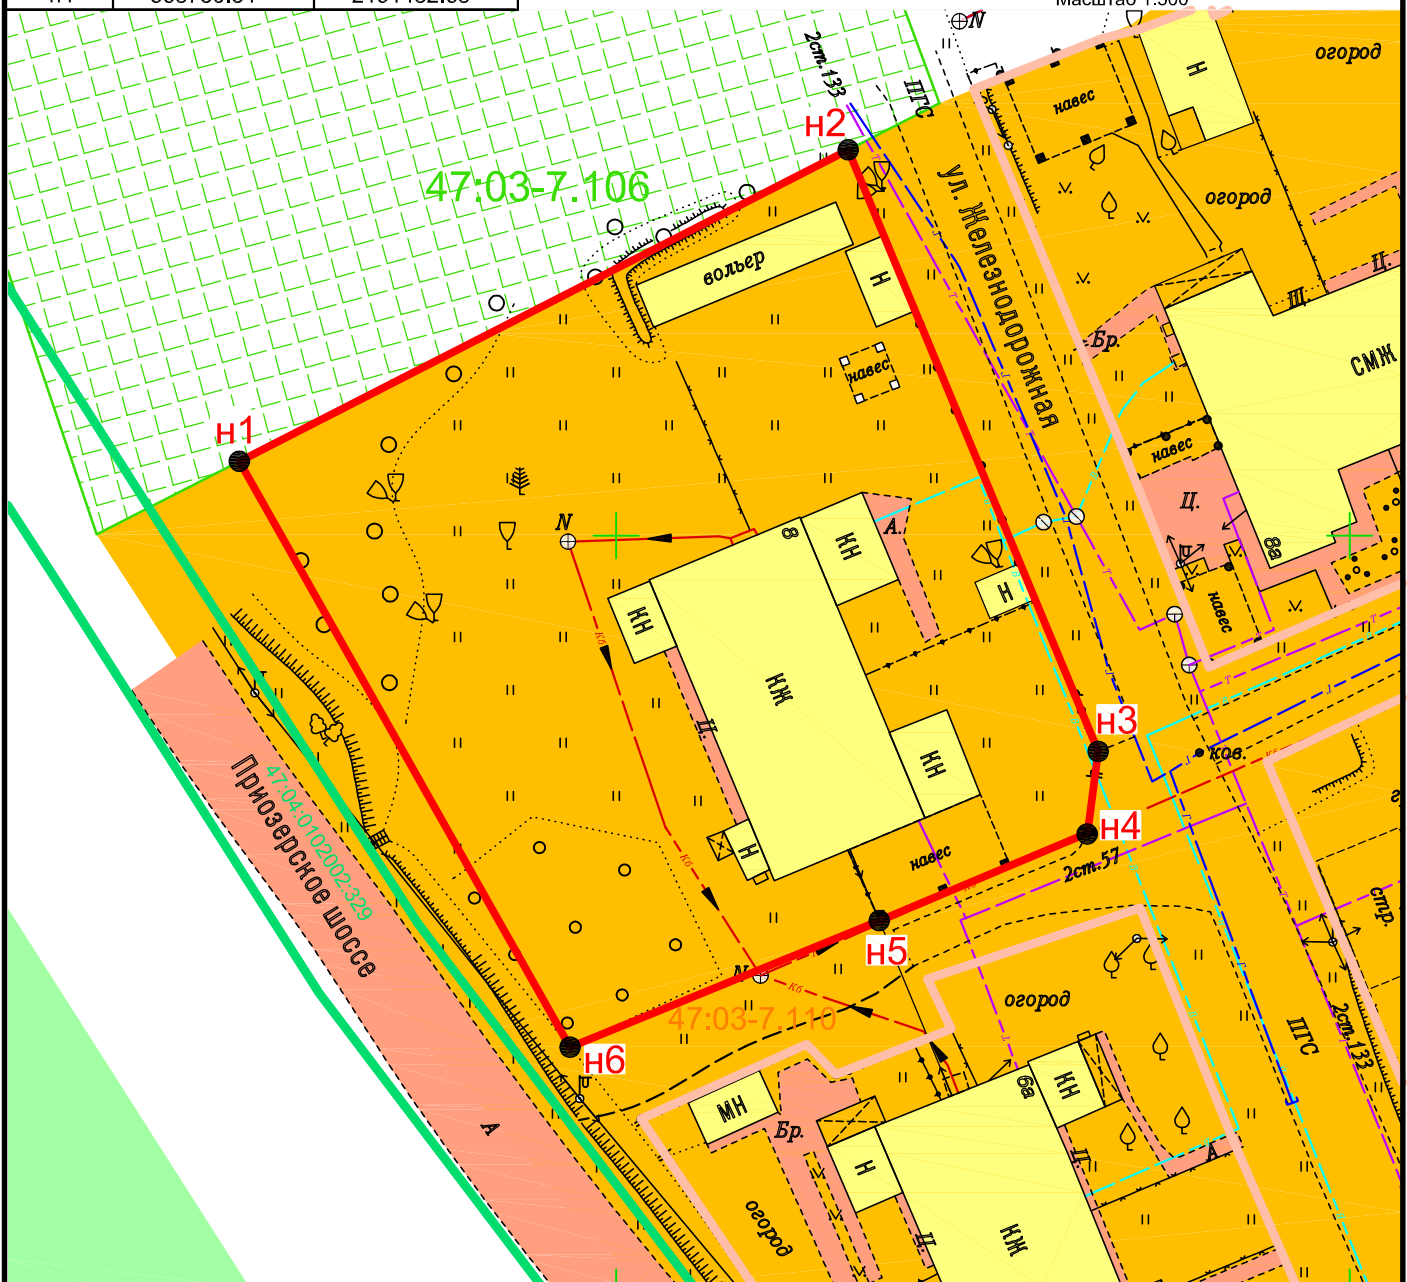

Условные обозначения:

- - земельные участки по сведениям из ЕГРН
- - вновь образованная часть границы образуемого ЗУ
- - граница земельного участка находящегося в оформлении
- жилая зона /Ж-2/ 47:03-7.110
- зона рекреационного назначения /Р-2/ 47:03-7.106