

УТВЕРЖДЕНА

постановлением администрации Кузнечинского городского

поселения Приозерского муниципального района

Ленинградской области

от

№


СХЕМА РАСПОЛОЖЕНИЯ ЗЕМЕЛЬНОГО УЧАСТКА ИЛИ ЗЕМЕЛЬНЫХ УЧАСТКОВ НА КАДАСТРОВом ПЛАНЕ ТЕРРИТОРИИ

Условный номер земельного участка:

Площадь земельного участка: 1470 кв.м.

Обозначение характерных точек границ	Координаты, м		Обозначение характерных точек границ	Координаты, м	
	X	Y		X	Y
н1	568779.52	2191475.14	н9	568767.93	2191519.09
н2	568782.84	2191483.56	н10	568759.01	2191522.96
н3	568785.19	2191490.71	н11	568756.00	2191524.09
н4	568784.33	2191491.03	н12	568747.86	2191505.79
н5	568793.27	2191510.04	н13	568741.30	2191490.69
н6	568791.97	2191510.17	н14	568755.56	2191485.07
н7	568786.51	2191512.57	н1	568779.52	2191475.14
н8	568777.96	2191515.17			

Кадастровый квартал: 47:04:0102002
МСК-47 зона 2
Масштаб 1:500

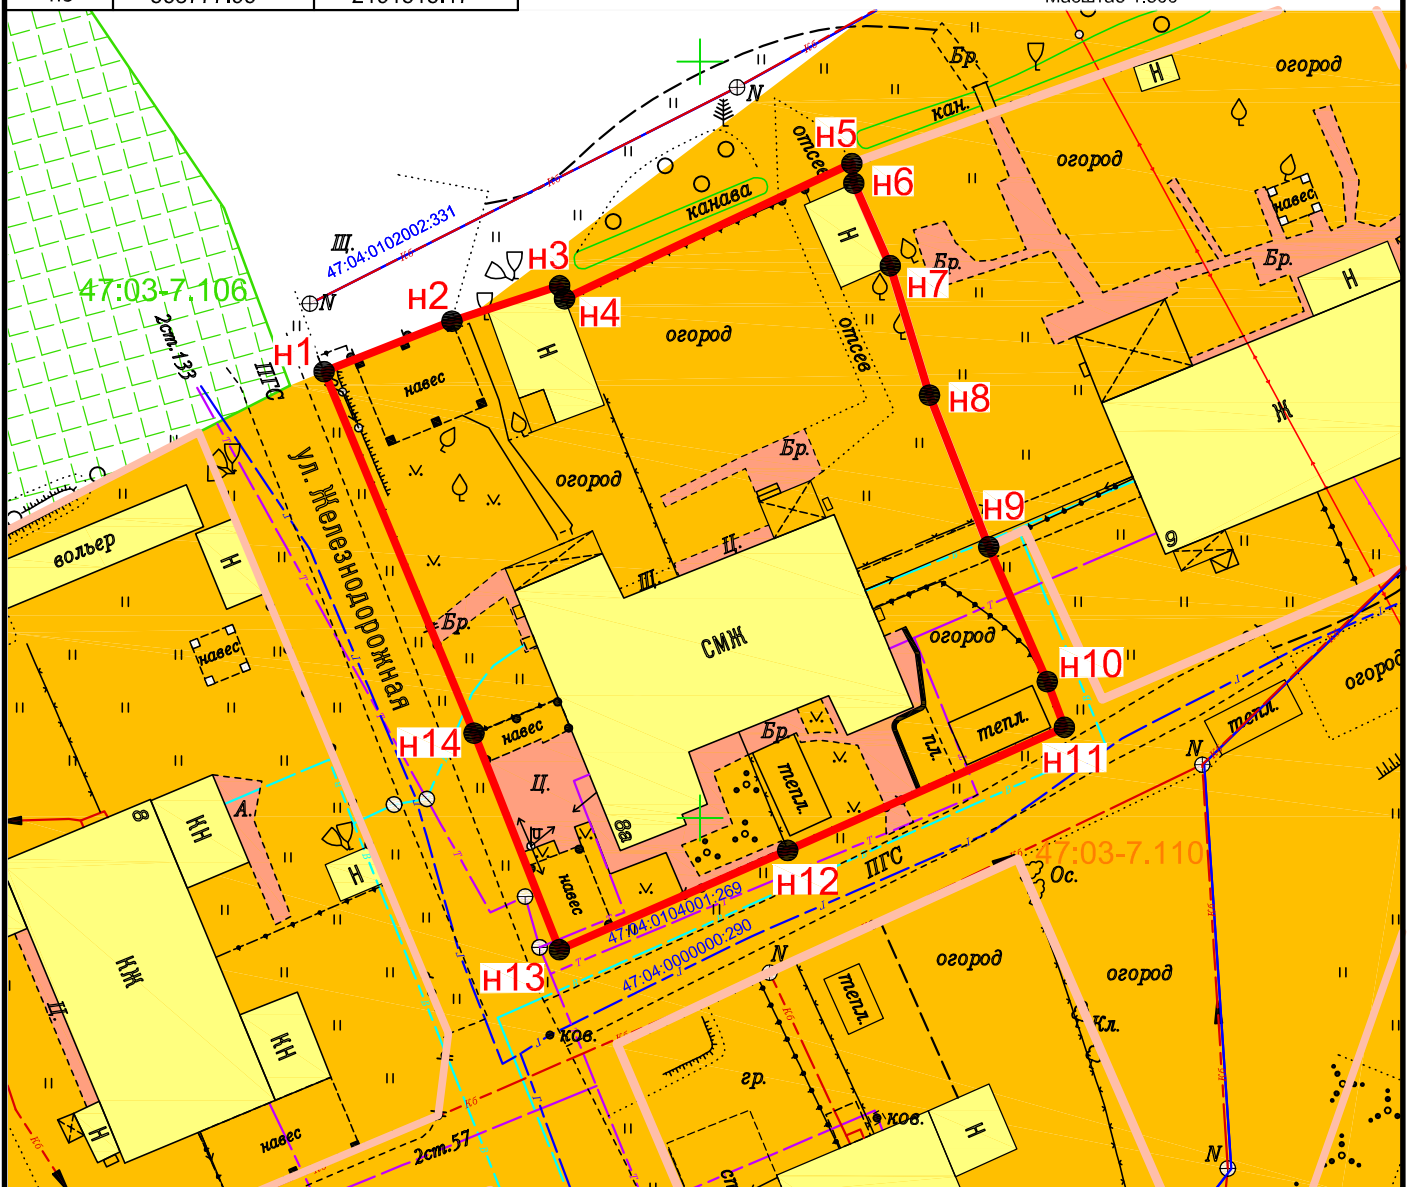

Условные обозначения:

- - вновь образованная часть границы образуемого ЗУ
- - граница земельного участка находящегося в оформлении
- жилая зона /ЖЗ-2/ 47:03-7.110
- зона рекреационного назначения /Р-2/ 47:03-7.106