

УТВЕРЖДЕНА

постановлением администрации Кузнецнинского городского

поселения Приозерского муниципального района

Ленинградской области

от

№


СХЕМА РАСПОЛОЖЕНИЯ ЗЕМЕЛЬНОГО УЧАСТКА ИЛИ ЗЕМЕЛЬНЫХ УЧАСТКОВ НА КАДАСТРОВOM ПЛАНЕ ТЕРРИТОРИИ

Условный номер земельного участка:

Площадь земельного участка: 1855 кв.м.

Обозначение характерных точек границ	Координаты, м		Обозначение характерных точек границ	Координаты, м	
	X	Y		X	Y
н1	569179.68	2191040.72	н6	569183.83	2191095.74
н2	569220.66	2191068.70	н7	569158.13	2191071.78
н3	569203.85	2191080.21	н8	569165.15	2191047.87
н4	569197.70	2191089.21	н9	569170.88	2191052.26
н5	569193.96	2191091.76	н1	569179.68	2191040.72

Кадастровый квартал: 47:04:0102002-337
МСК-47 зона 2
Масштаб 1:500

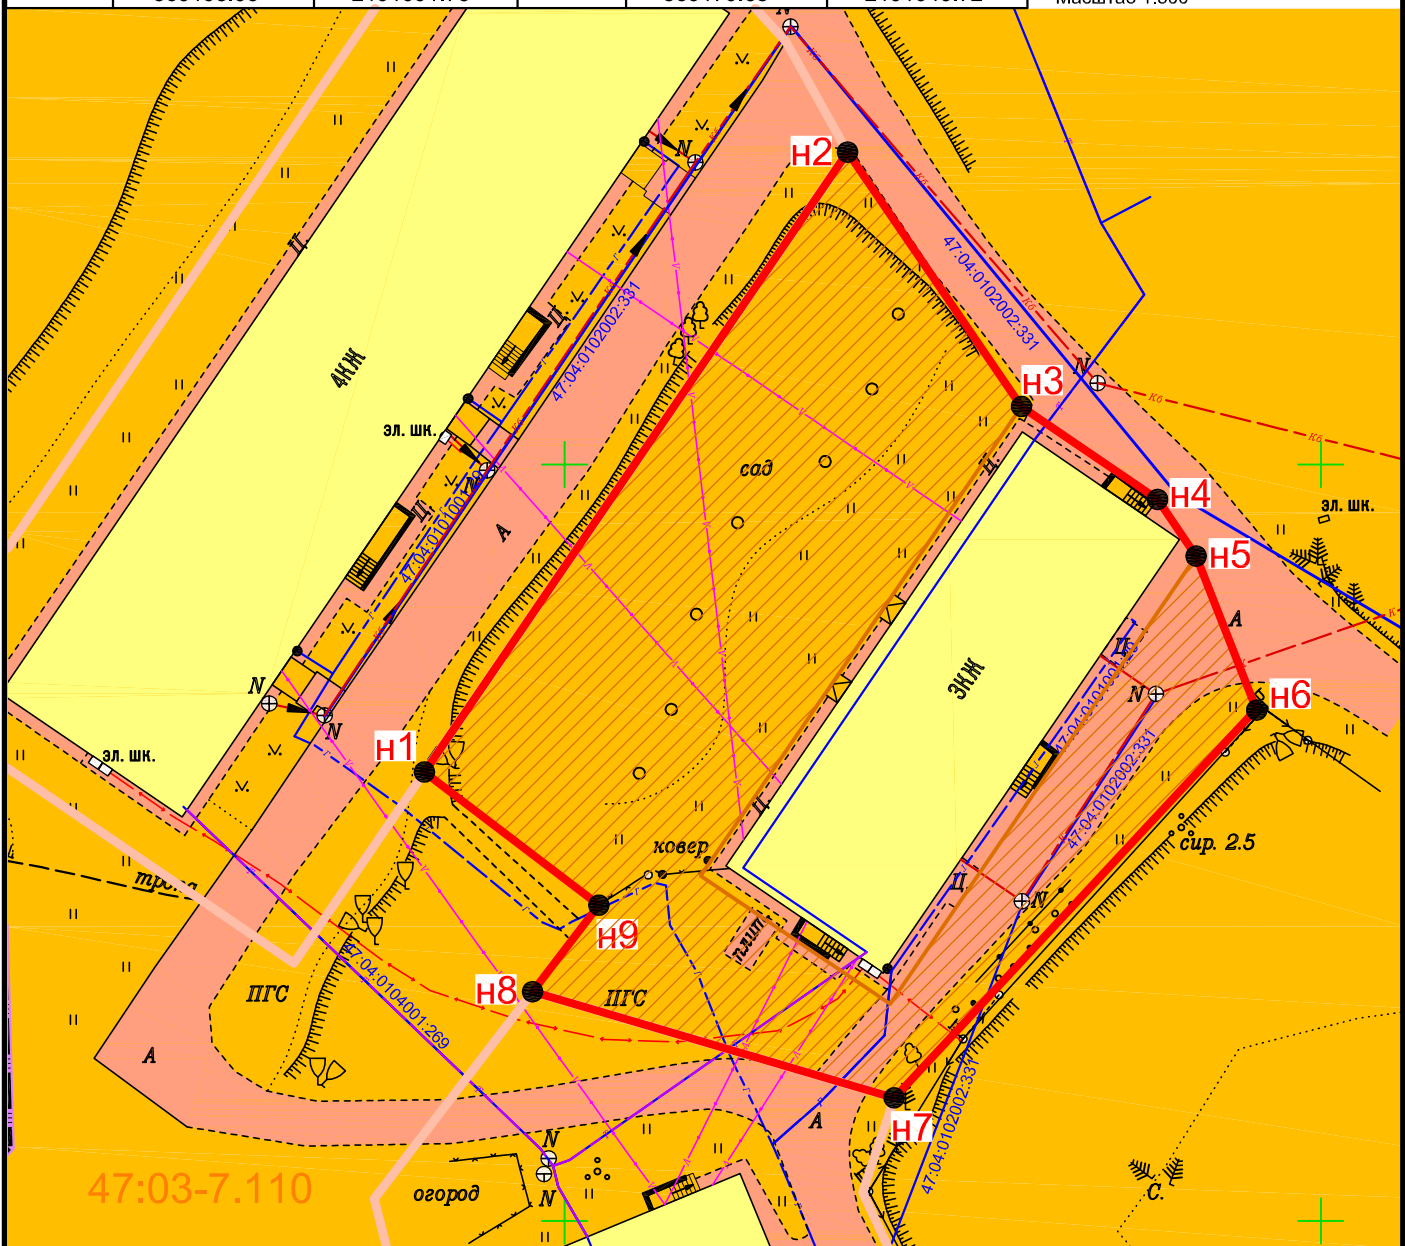

Условные обозначения:

— вновь образованная часть границы образуемого ЗУ
— граница земельного участка находящегося в оформлении

— жилая зона /Ж-2/ 47:03-7.110
— границы публичного сервитута