


СХЕМА РАСПОЛОЖЕНИЯ ЭЛЕМЕНТА ПЛАНИРОВОЧНОЙ СТРУКТУРЫ

М 1:10000

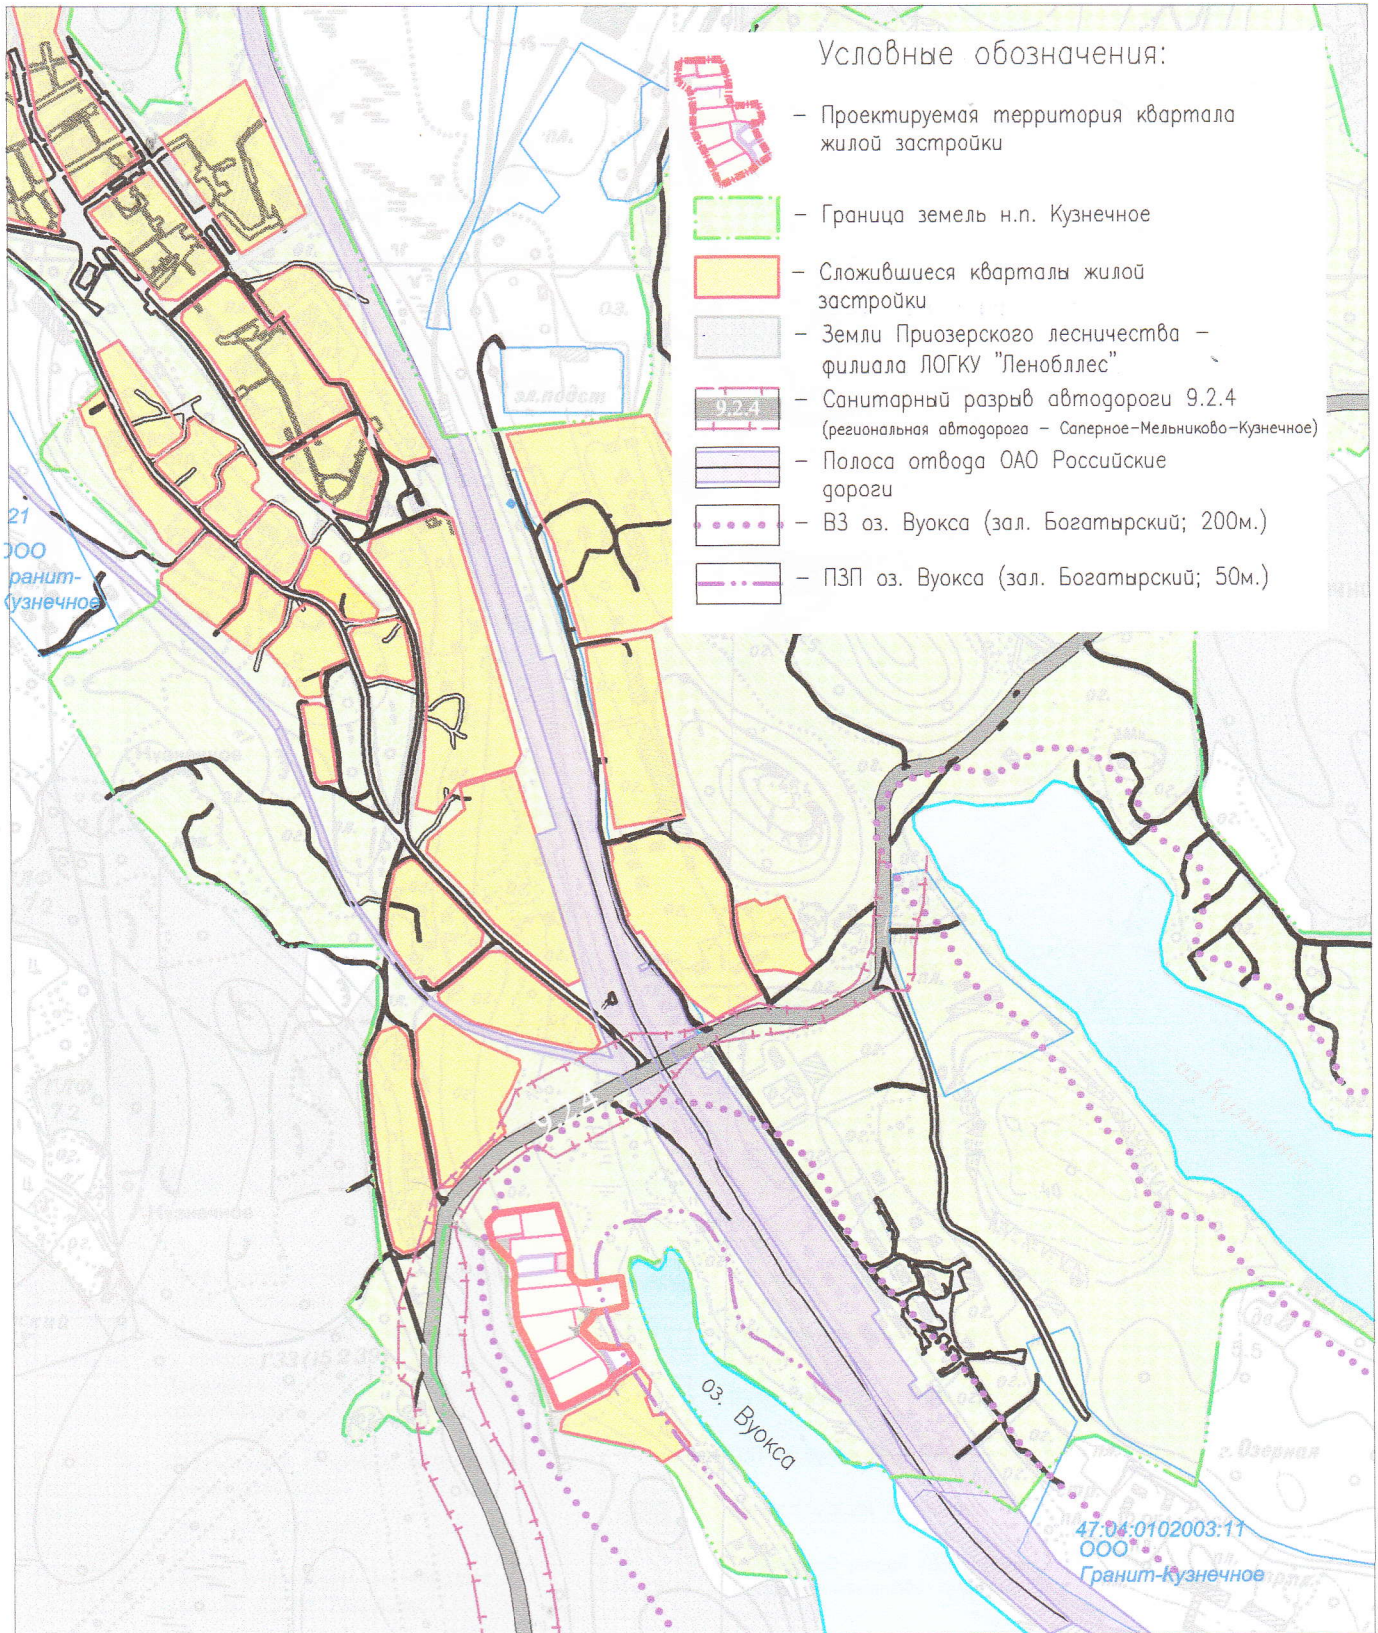

Администрация МО Кузнечнинское г/п МО Приозерский
муниципальный район Ленинградской области

Изм.	Кол.уч	Лист	Ндок.	Подпись	Дата
Ген.директор	Парамонова Н.Н.				
Исполнил	Бархатова Л.П.	БЛП			

ПРОЕКТ ПЛАНИРОВКИ
ТЕРРИТОРИИ КВАРТАЛА ЖИЛОЙ
ЗАСТРОЙКИ
(пгт. Кузнечное ул. Заозерная, Кузнечнинское г/п,
Приозерский р-н ЛО)

СХЕМА РАСПОЛОЖЕНИЯ ЭЛЕМЕНТА
ПЛАНИРОВОЧНОЙ СТРУКТУРЫ
М 1:10000

Стадия	Лист	Листов
П		

ООО "АНТеУ"