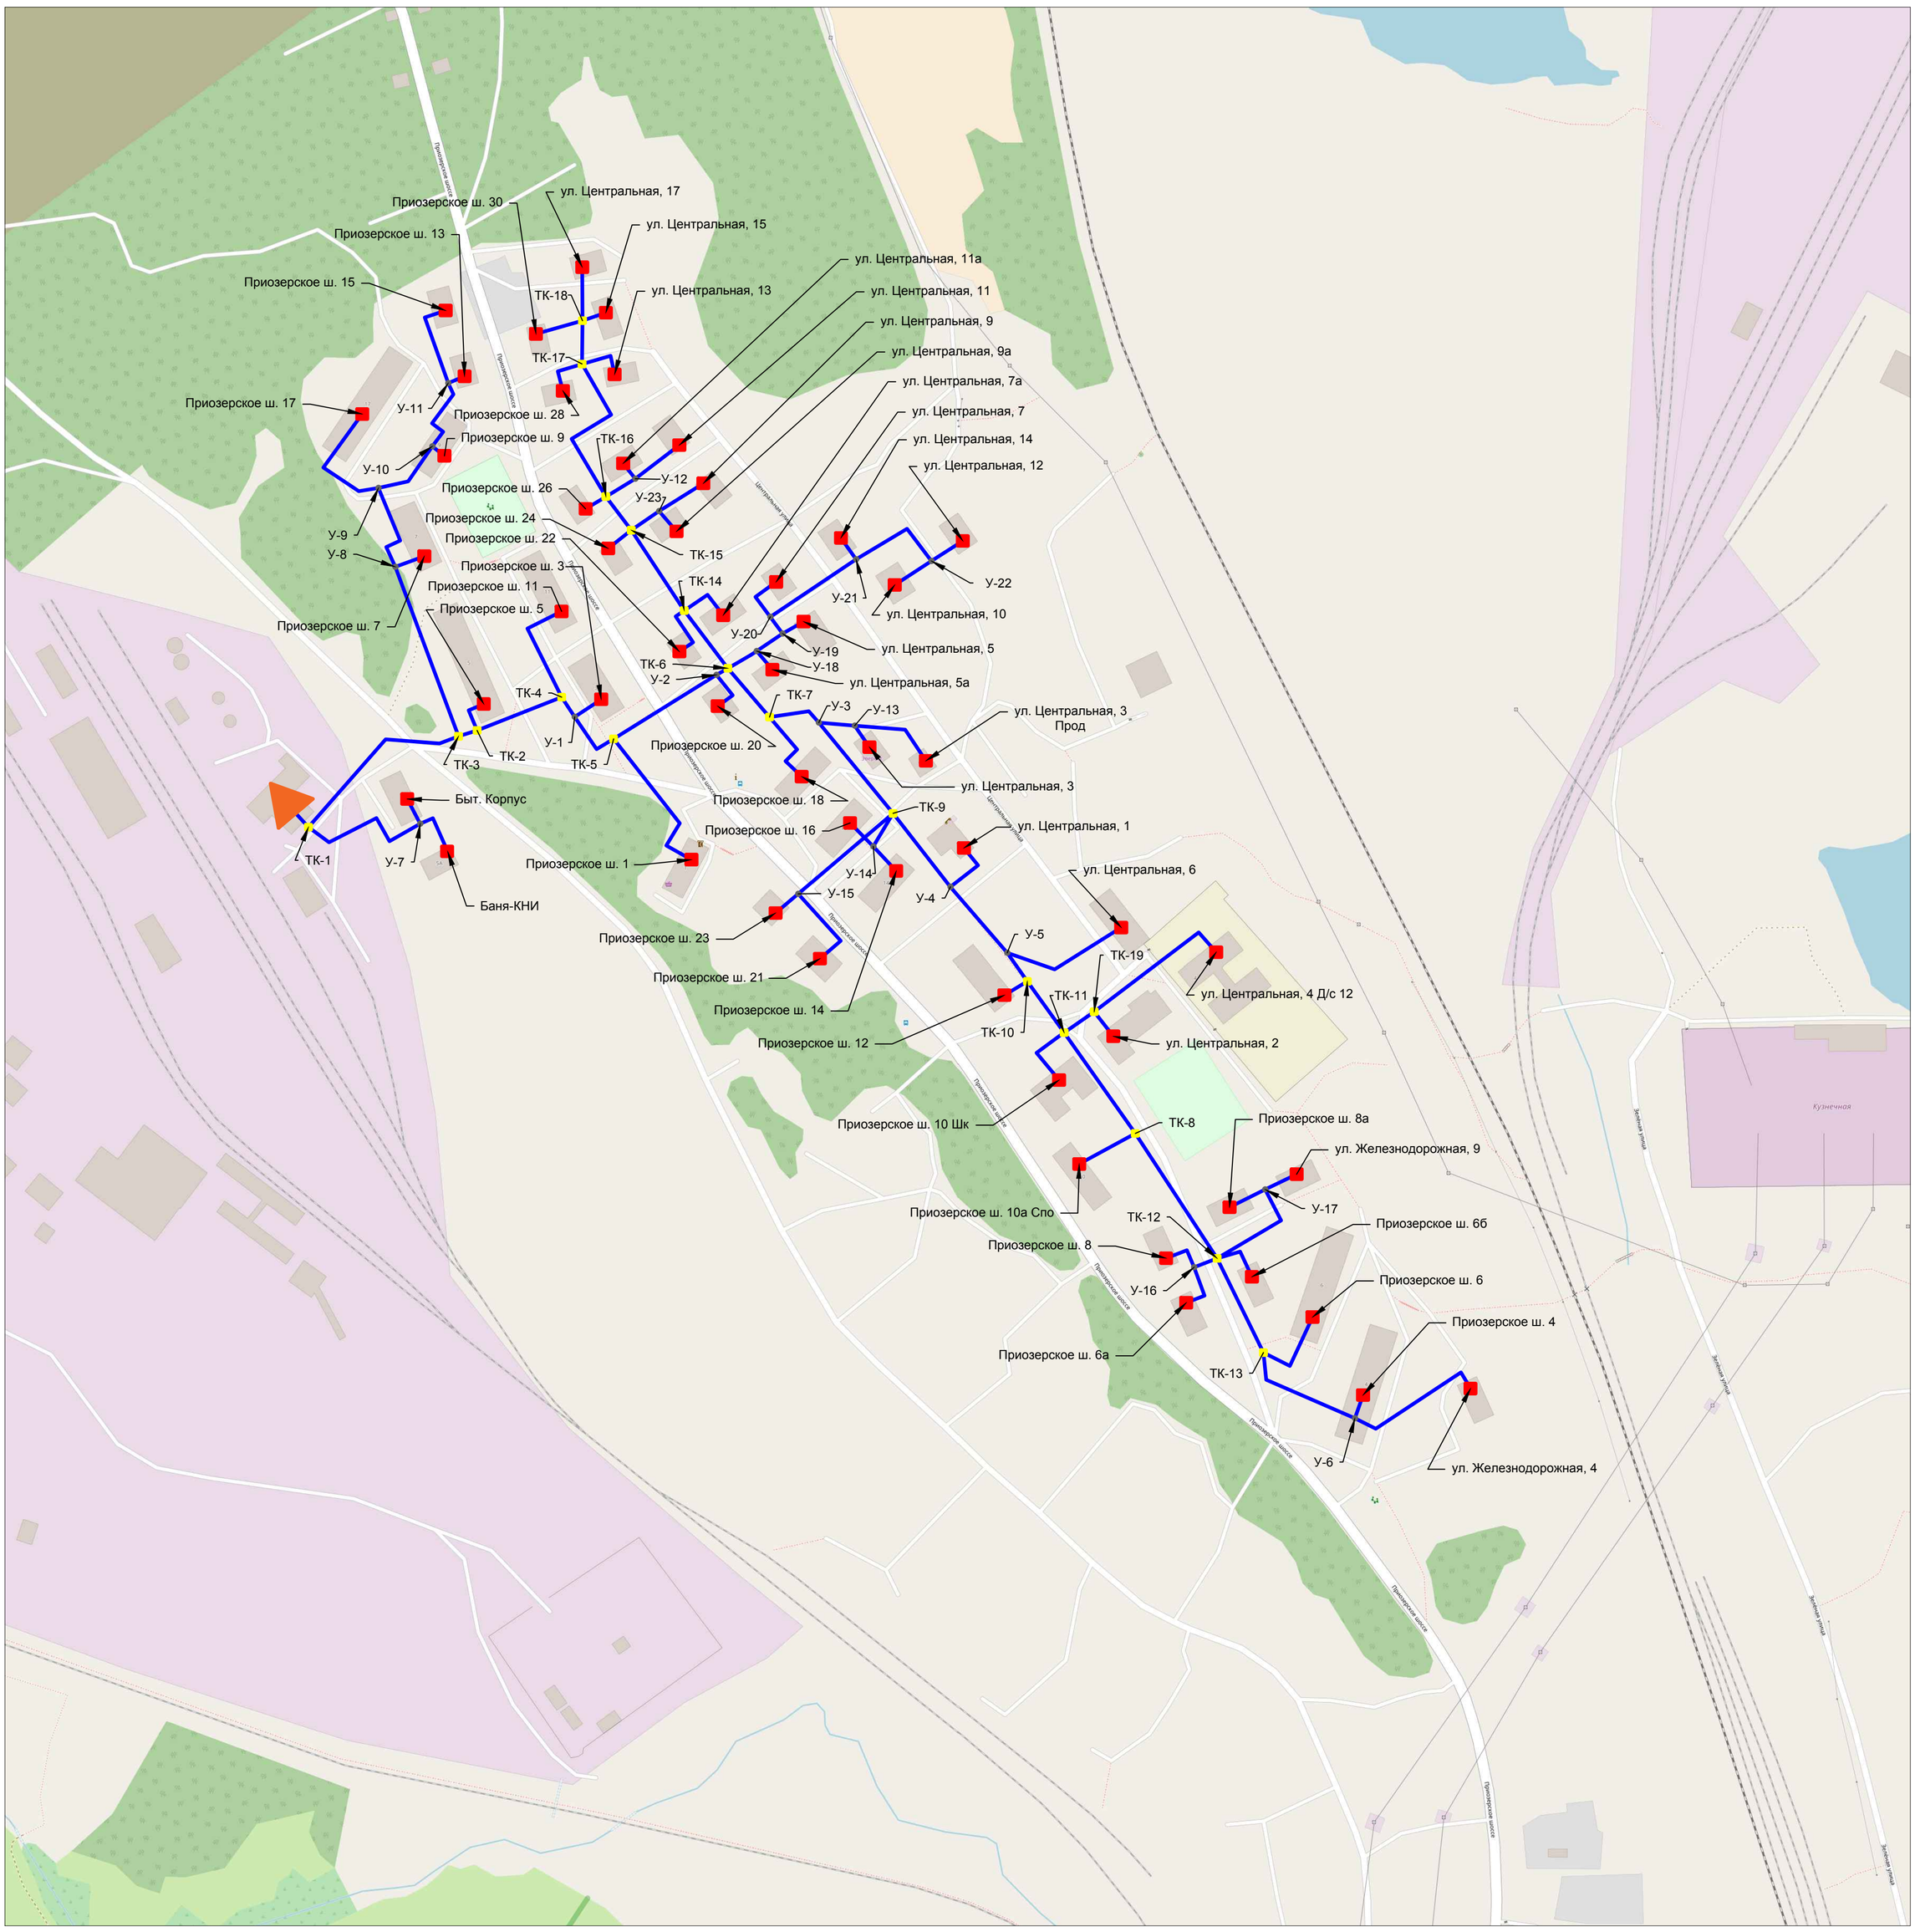

Котельная №1 КНИ

Потребитель

Тепловая камера

Узел учета

Тепловая сеть отопления

Согласовано

Взам. инв. №

Подп. и дата

Инв. № подл.

Изм.	Кол. уч.	Лист	№ док.	Подп.	Дата	СхТС-116		
						Схема теплоснабжения муниципального образования Кузнечнинское городское поселение муниципального образования Приозерский муниципальный район Ленинградской области		
Разраб.		Ватлин				Схема теплоснабжения	Стадия	Лист	Листов
Пров.		Ватлин					СХ	2	2
Т.контр.									
						мкр-н КНИ	ООО "НПГ "Энергия Прайм"		
Н. контр.									
Утв.									

Формат А1