Гагарина 2

УТВЕРЖДЕНА

постановлением администрации Кузнечнинского городского

поселения Приозерского муниципального района

Ленинградской области

от №

СХЕМА РАСПОЛОЖЕНИЯ ЗЕМЕЛЬНОГО УЧАСТКА ИЛИ ЗЕМЕЛЬНЫХ УЧАСТКОВ НА КАДАСТРОВОМ ПЛАНЕ ТЕРРИТОРИИ

Условный номер земельного участка:

Площадь земельного участка: 1305 кв.м.

Обозначение характерных точек границ	Координаты, м	
	X	Y
н1	568741.78	2192446.33
н2	568728.00	2192470.38
н3	568719.32	2192475.77
н4	568697.36	2192467.11
н5	568696.52	2192453.99
н6	568698.76	2192445.89
н7	568705.82	2192430.05
н1	568741.78	2192446.33

Кадастровый квартал: 47:04:0102001
МСК 47 зона 2
Масштаб 1:500

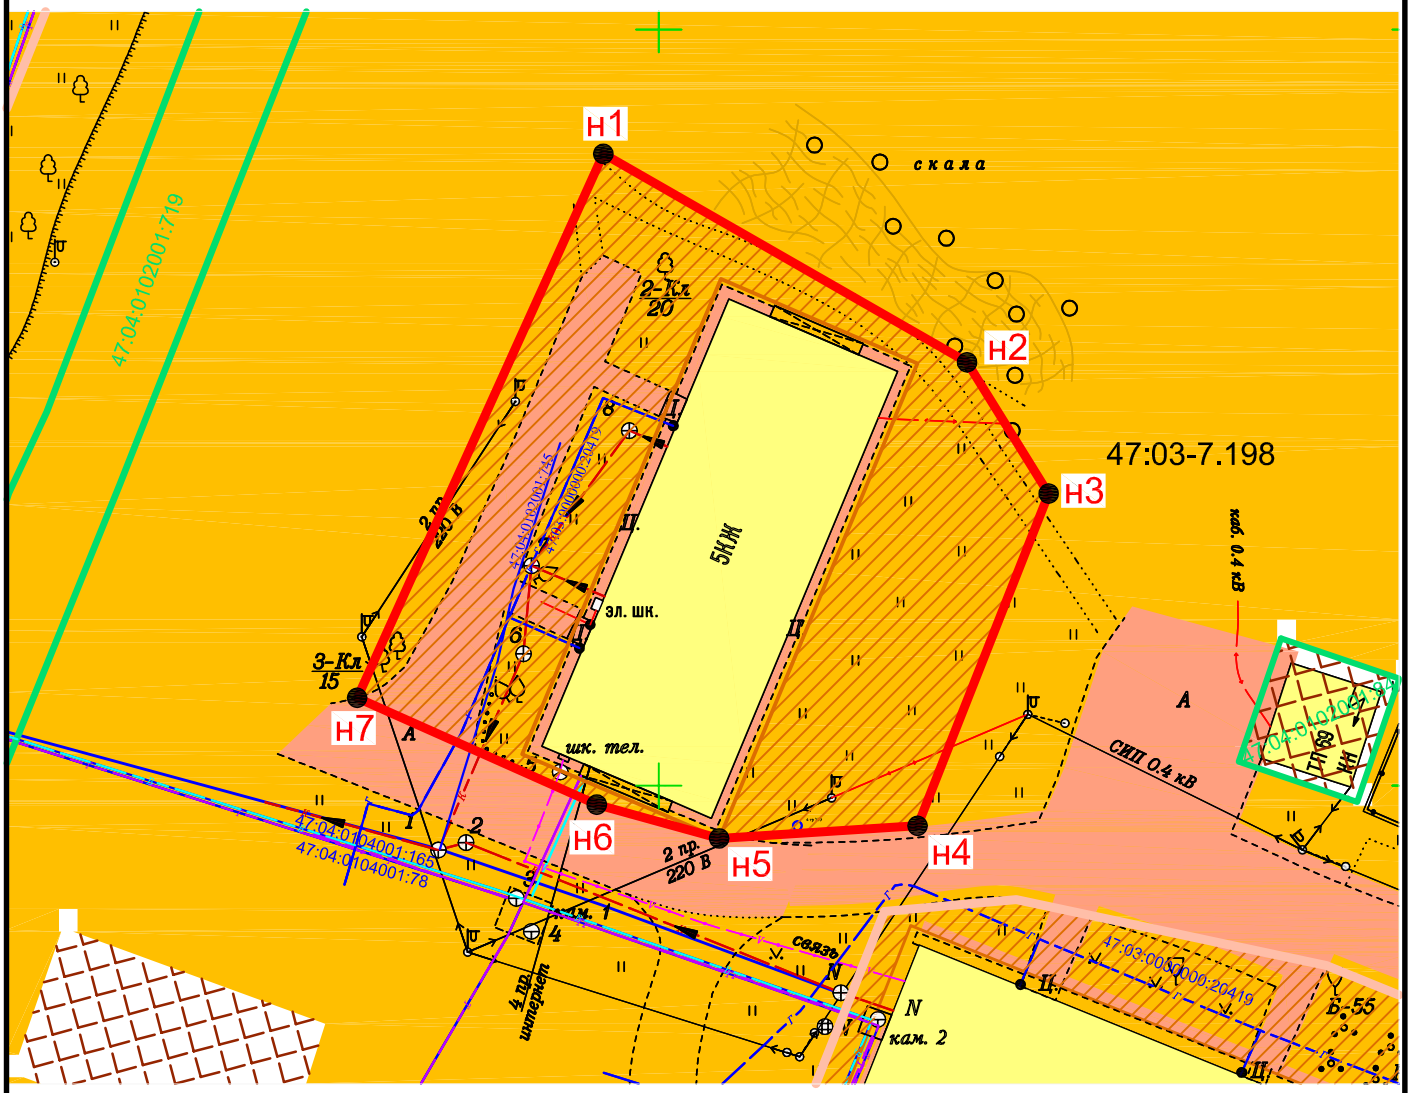

Условные обозначения:

- земельные участки по сведениям из ЕГРН
- вновь образованная часть границы образуемого ЗУ
- граница земельного участка, находящегося в оформлении
- границы публичного сервитута
- жилая зона /Ж-3/ 47:03-7.198
- производственная зона, зона инженерной и транспортной инфраструктур /Т-1/ 47:03-7.173