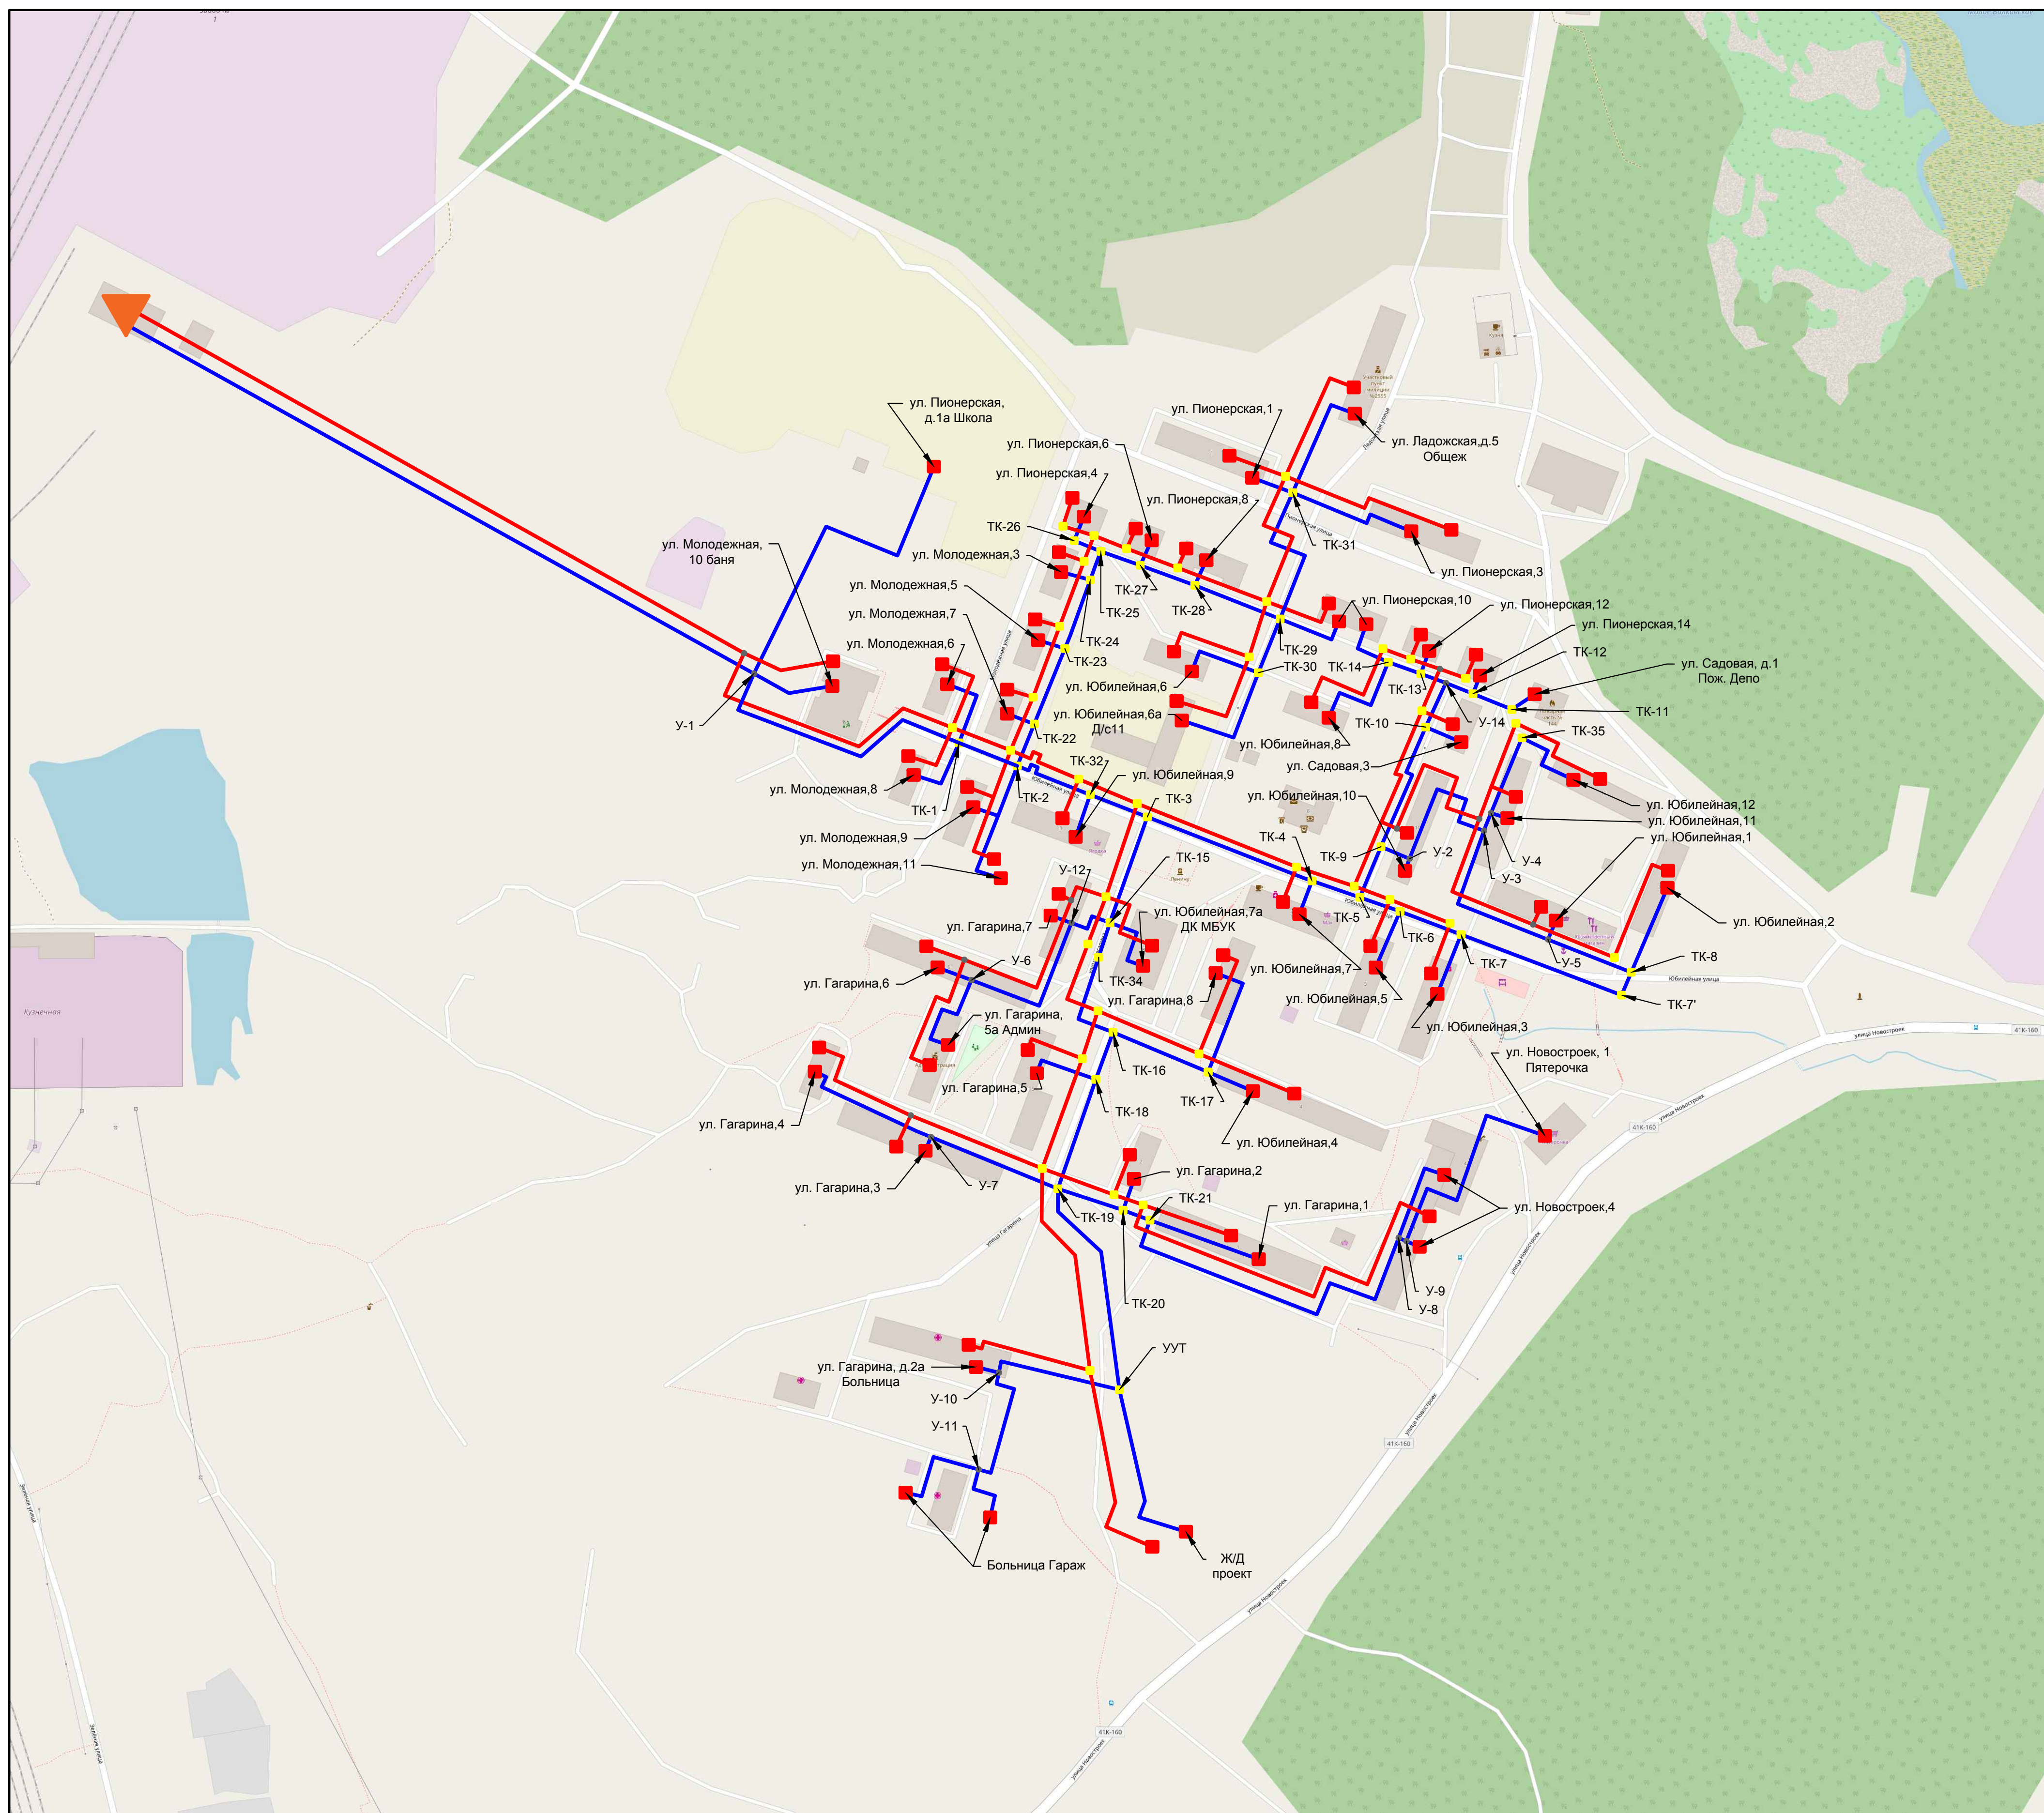


[illegible]

							СхТС-116			
							Схема теплоснабжения муниципального образования Кузнецкинское городское поселение муниципального образования Приозерский муниципальный район Ленинградской области			
Изм.	Кол. уч.	Листы	№ док.	Подп.	Дата		Схема теплоснабжения	Стадия	Лист	Листов
Разраб.		Ватлин						CX	1	2
Проб.		Ватлин								
Г. контр.										
							мкр-н Ровное	ООО "НПГ "Энергия Прайм"		
Н. контр.										
Упр.										